
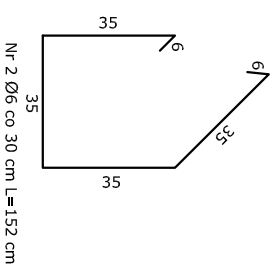


PRZEKRÓJ A-A PRZEZ MUR OGRÓDZENIOWY
PODDANY RENOWACJI

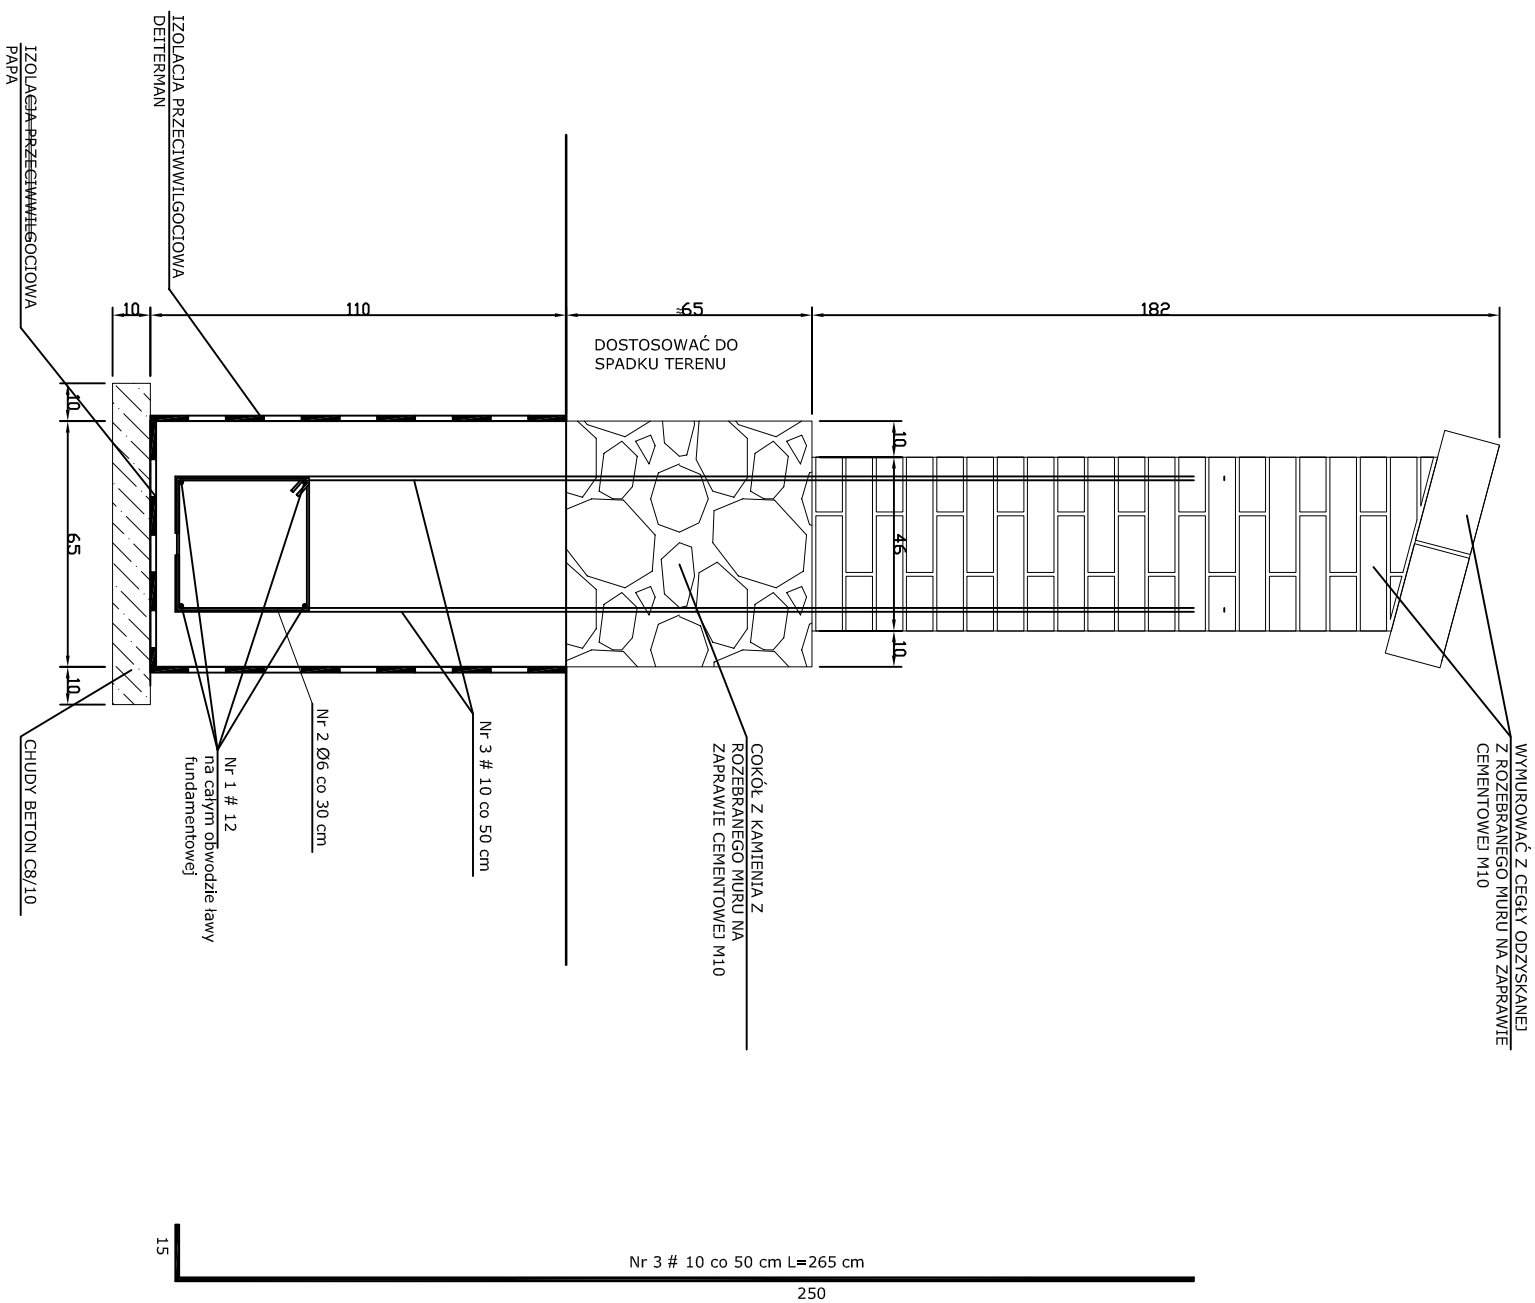

- UWAGA:
- Mur odtworzyć z istniejących cegieł odzyskanych z rozebranego muru, na zaprawie cementowej M10 ze zbrojeniem poziomym Ø8 w co 4 warstwie.
 - Cokół z kamienia odtworzyć z kamienia odzyskanego z rozbiorów ogrodzenia.

BETON C20/25
STAL A-IIIN (B500SP)
STAL A-0 (St05)

<p>PROJEKT BUDOWLANY</p> <p>REMONTU ZABYTKOWEGO OGRÓDZENIA KAPLICY GROBOWEJ TYSZKOWSKICH W KALWARII PACŁAWSKIEJ dz nr ewid. gr 472, 471, 474 w m. Kalwaria Pacławska, gmina Fredropol</p>		RYSUNEK Nr 2
<p>INWESTOR: Klasztor Znajdzenia Krzyża Świętego Zakonu Braci Mniejszych Konwentualnych (Franciszkanów) 37-743 Kalwaria Pacławska 40.</p>	<p>STADIUM: PROJEKT WYKONAWCZY Przekrój A-A przez mur</p>	<p>SKALA 1 : 20</p>
<p>AUTOR PROJEKTU:</p>		<p>MARZEC 2018 r</p>