


F-1 FILAREK POŚREDNI MURU OGRODZENIOWEGO
PODDANY RENOWACJI

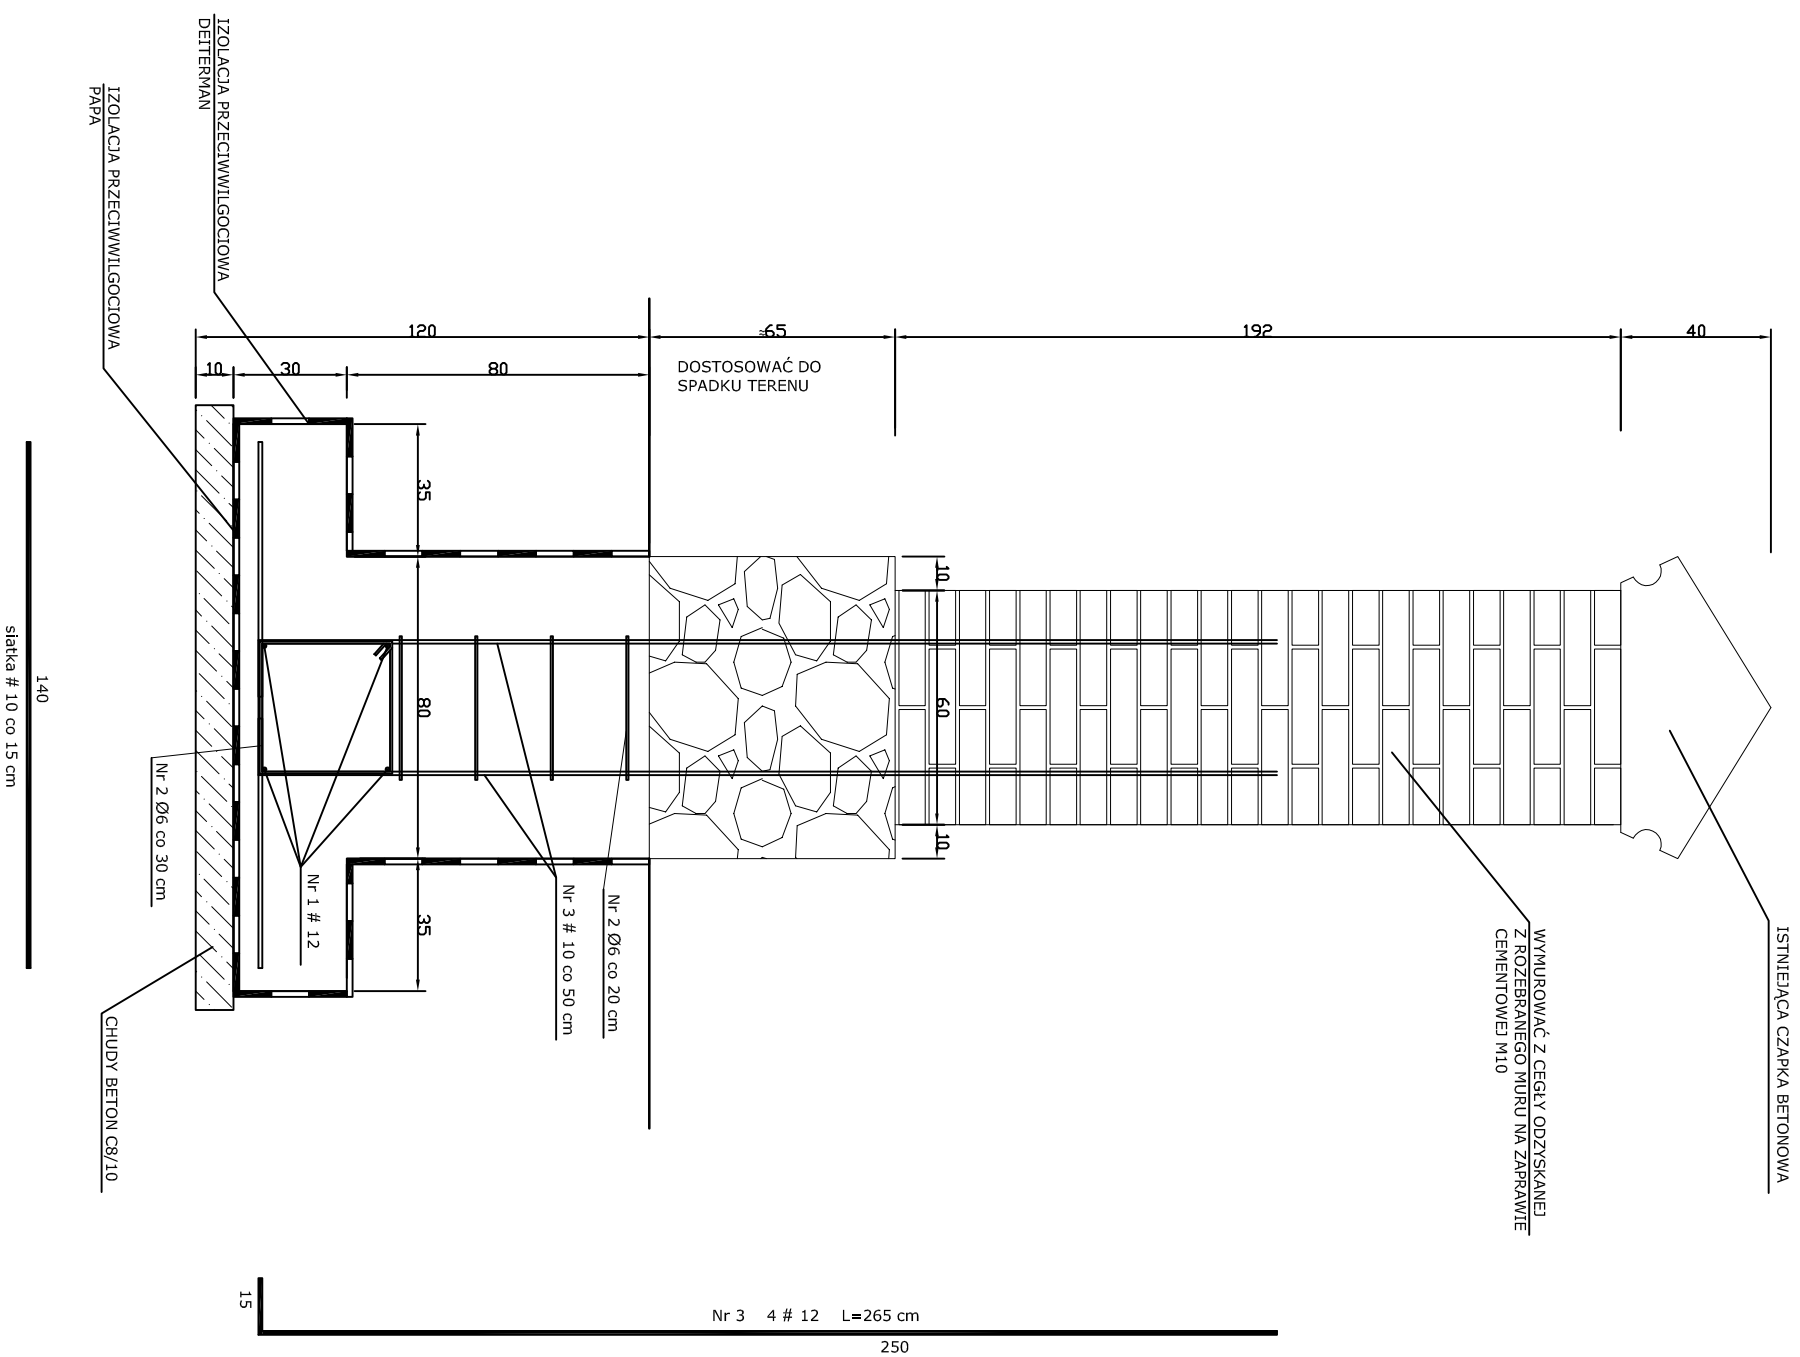

- UWAGA:
1. Mur odtworzyć z istniejących cegieł odzyskanych z rozbranego muru, na zaprawie cementowej M10 ze zbrojeniem poziomym $\varnothing 8$ w co 4 warstwie.
 2. Cokół z kamienia odtworzyć z kamienia odzyskanego z rozbioru ogrodzenia.
- STOPA POD FILARKAMI 150 x 100 cm, POD FILARKAMI NAROZNYMI STOPA 150 x 150 cm.

<p align="center">PROJEKT BUDOWLANY</p> <p align="center">REMONTU ZABYTKOWEGO OGRODZENIA KAPLICY GROBOWEJ TYSZKOWSKICH W KALWARII PACLAWSKIEJ dz nr ewid. gr 472, 471, 474 w m. Kalwaria Pacławska, gmina Fredropol</p>		RYSUNEK Nr 3
<p>INWESTOR: Klasztor Znajdzenia Krzyża Świętego Zakonu Braci Mniejszych Konwentualnych (Franciszkanów) 37-743 Kalwaria Pacławska 40.</p>	<p>SKALA 1 : 20</p>	
<p>STADIUM: PROJEKT WYKONAWCZY Filarek pośredni F-1 muru ogrodzeniowego</p> <p>AUTOR PROJEKTU:</p>		<p>MARZEC 2018 r</p>

BETON C20/25
STAL A-IIIN (B500SP)
STAL A-0 (St05)