


PRZEKRÓJ A-A PRZEZ MUR OGRODZENIOWY -  
 RYS. WYKONAWCZY PODBICIA MURU

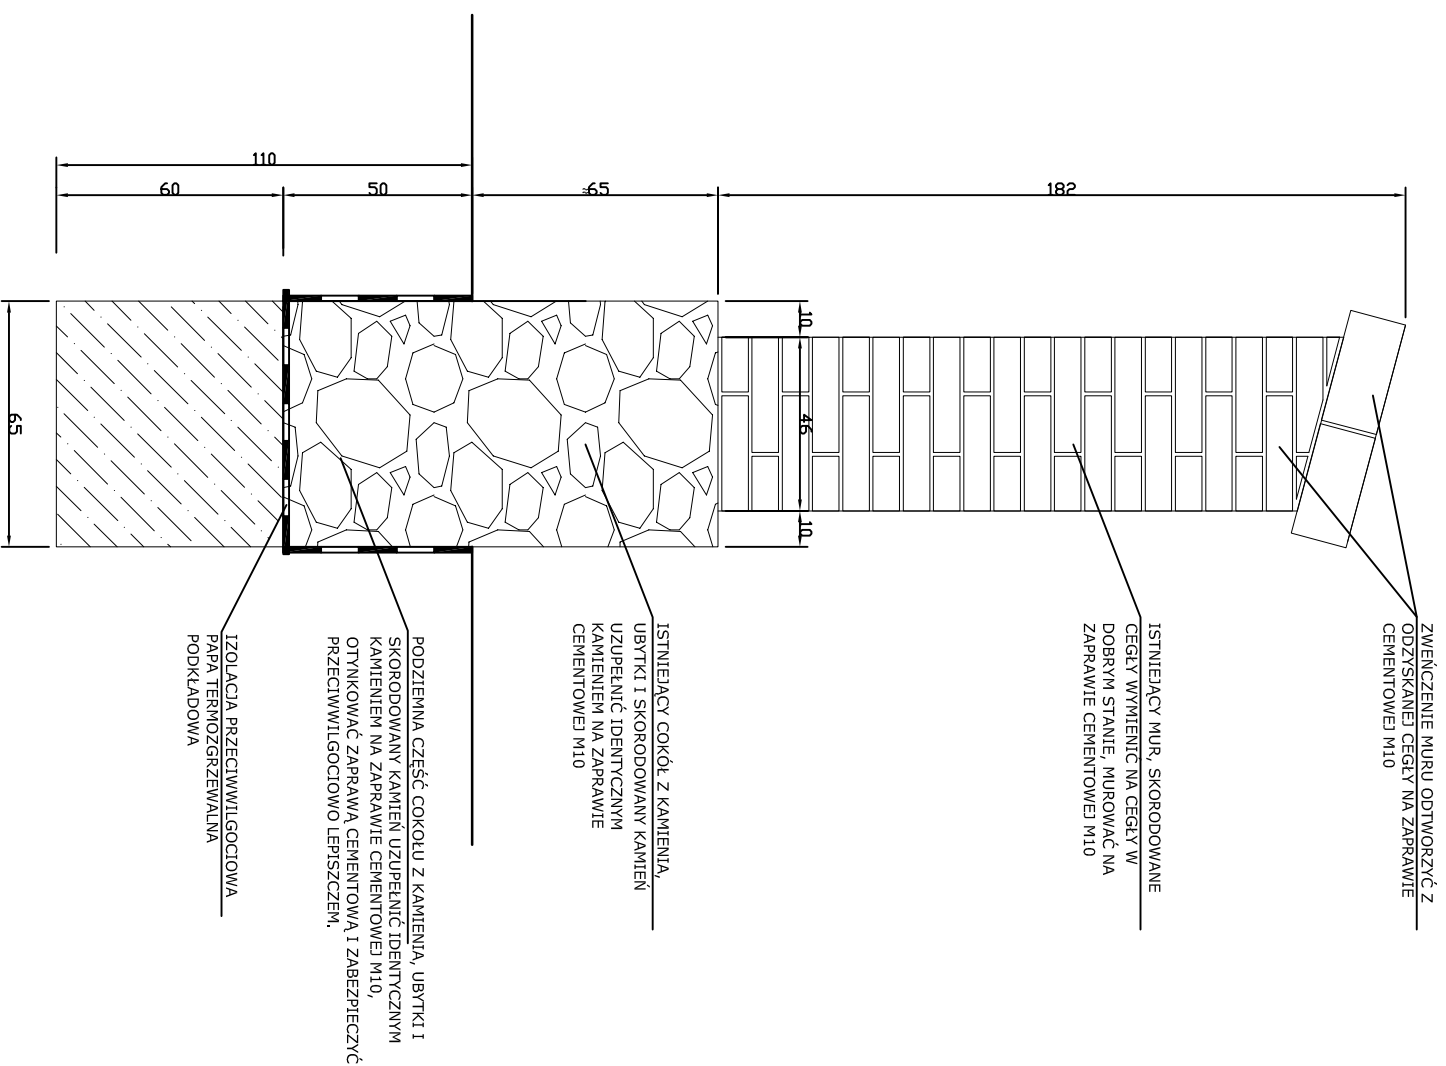

- UWAGA:
1. Mur odtworzyć z istniejących cegieł odzyskanych z rozebranego muru, na zaprawie cementowej M10 ze zbrojeniem poziomym Ø8 w co 4 warstwie.
  2. Cokół z kamienia odtworzyć z kamienia odzyskanego z rozbiorów ogrodzenia.

BETON C20/25 (B25)

<b>PROJEKT BUDOWLANY</b> REMONTU ZABYTKOWEGO OGRODZENIA KAPLICY GROBOWEJ TYSZKOWSKICH W KALWARII PACLAWSKIEJ dz nr ewid. gr 472, 471, 474 w m. Kalwaria Pacławska, gmina Fredropol		RYSUNEK Nr 5
<b>INWESTOR:</b> Klasztor Znajdzenia Krzyża Świętego Zakonu Braci Mniejszych Konwentualnych (Franciszkanów) 37-743 Kalwaria Pacławska 40.		SKALA 1 : 20
<b>STADIUM: PROJEKT WYKONAWCZY</b> Przekrój A-A przez mur, sposób podbicia AUTOR PROJEKTU:		MARZEC 2018 r