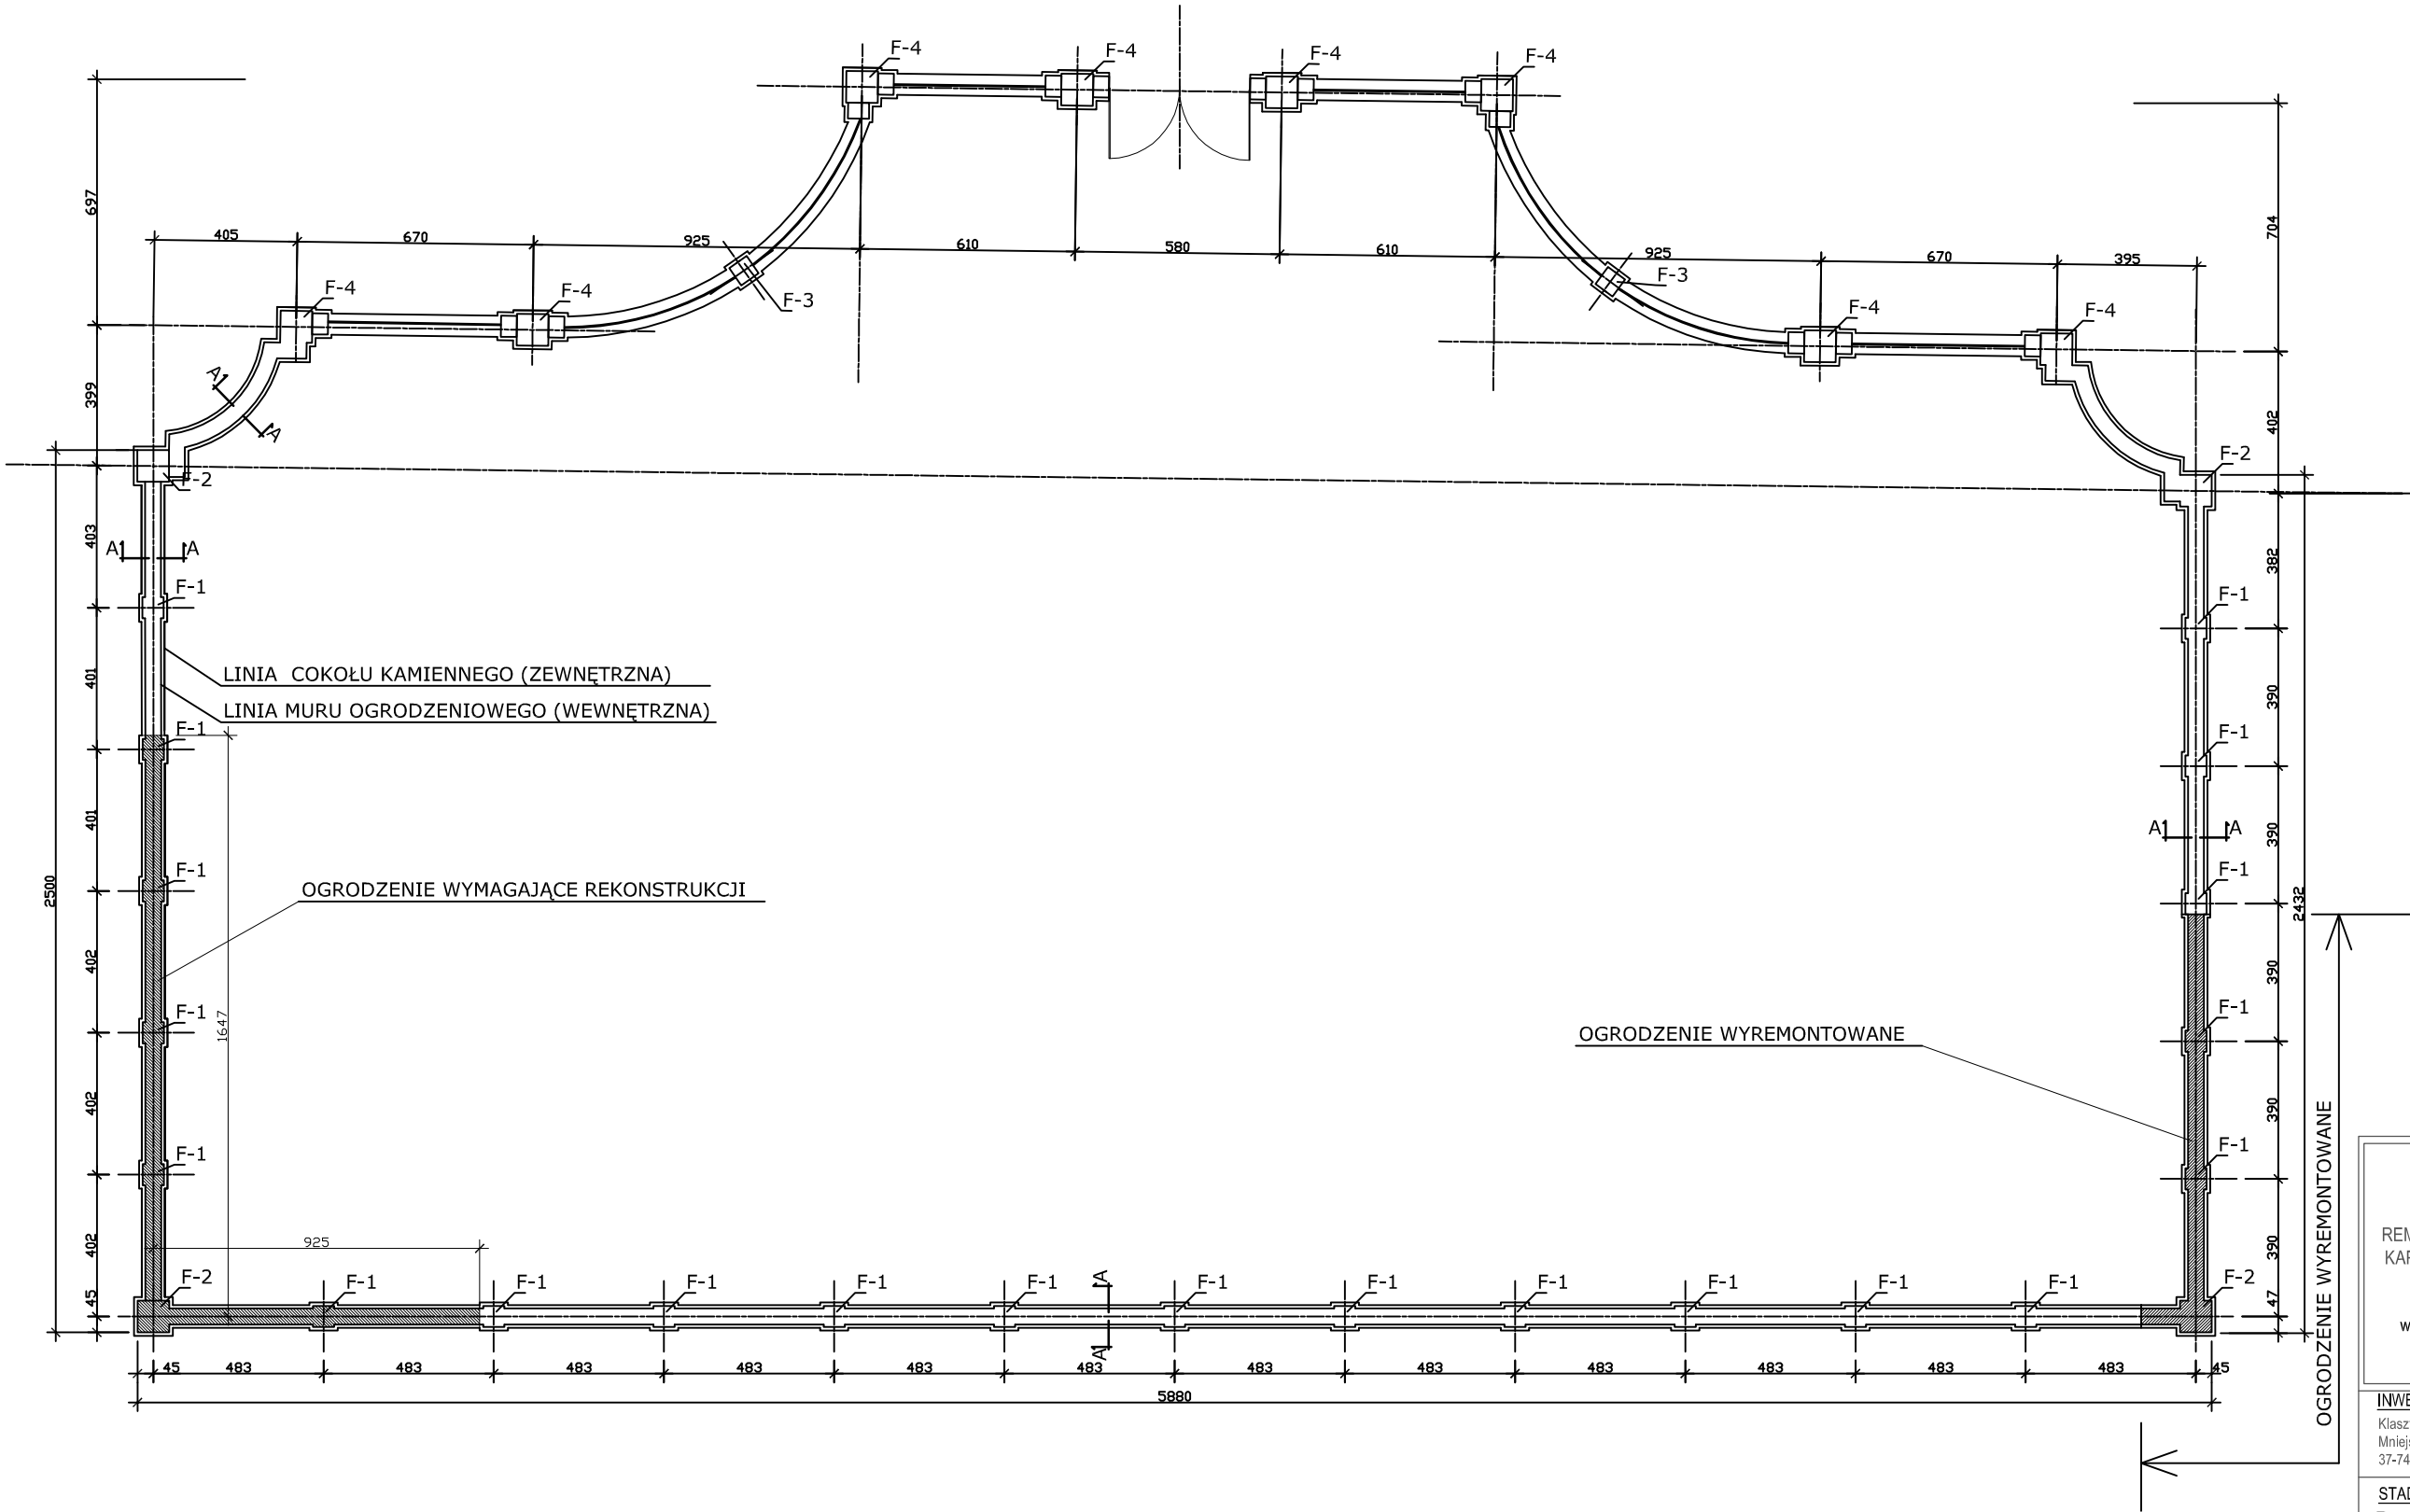

PROJEKT BUDOWLANY

REMONTU ZABYTKOWEGO OGRODZENIA KAPLICY GROBOWEJ TYSZKOWSKICH W KALWARII PACŁAWSKIEJ
dz nr ewid. gr 472, 471, 474
w m. Kalwaria Paclawska, gmina Fredropol

RYSUNEK Nr 1

INWESTOR:
Klasztor Znalezienia Krzyża Świętego Zakonu Braci Mniejszych Konwentualnych (Franciszkanów)
37-743 Kalwaria Paclawska 40.

SKALA 1 : 200

STADIUM: PROJEKT WYKONAWCZY

Rzut ogrodzenia - widok z góry

AUTOR PROJEKTU:

MARZEC 2018 r