


F-1 FILAREK POŚREDNI MURO OGRODZENIOWEGO  
 RYS. WYKONAWCZY PODBICIA FILARKA

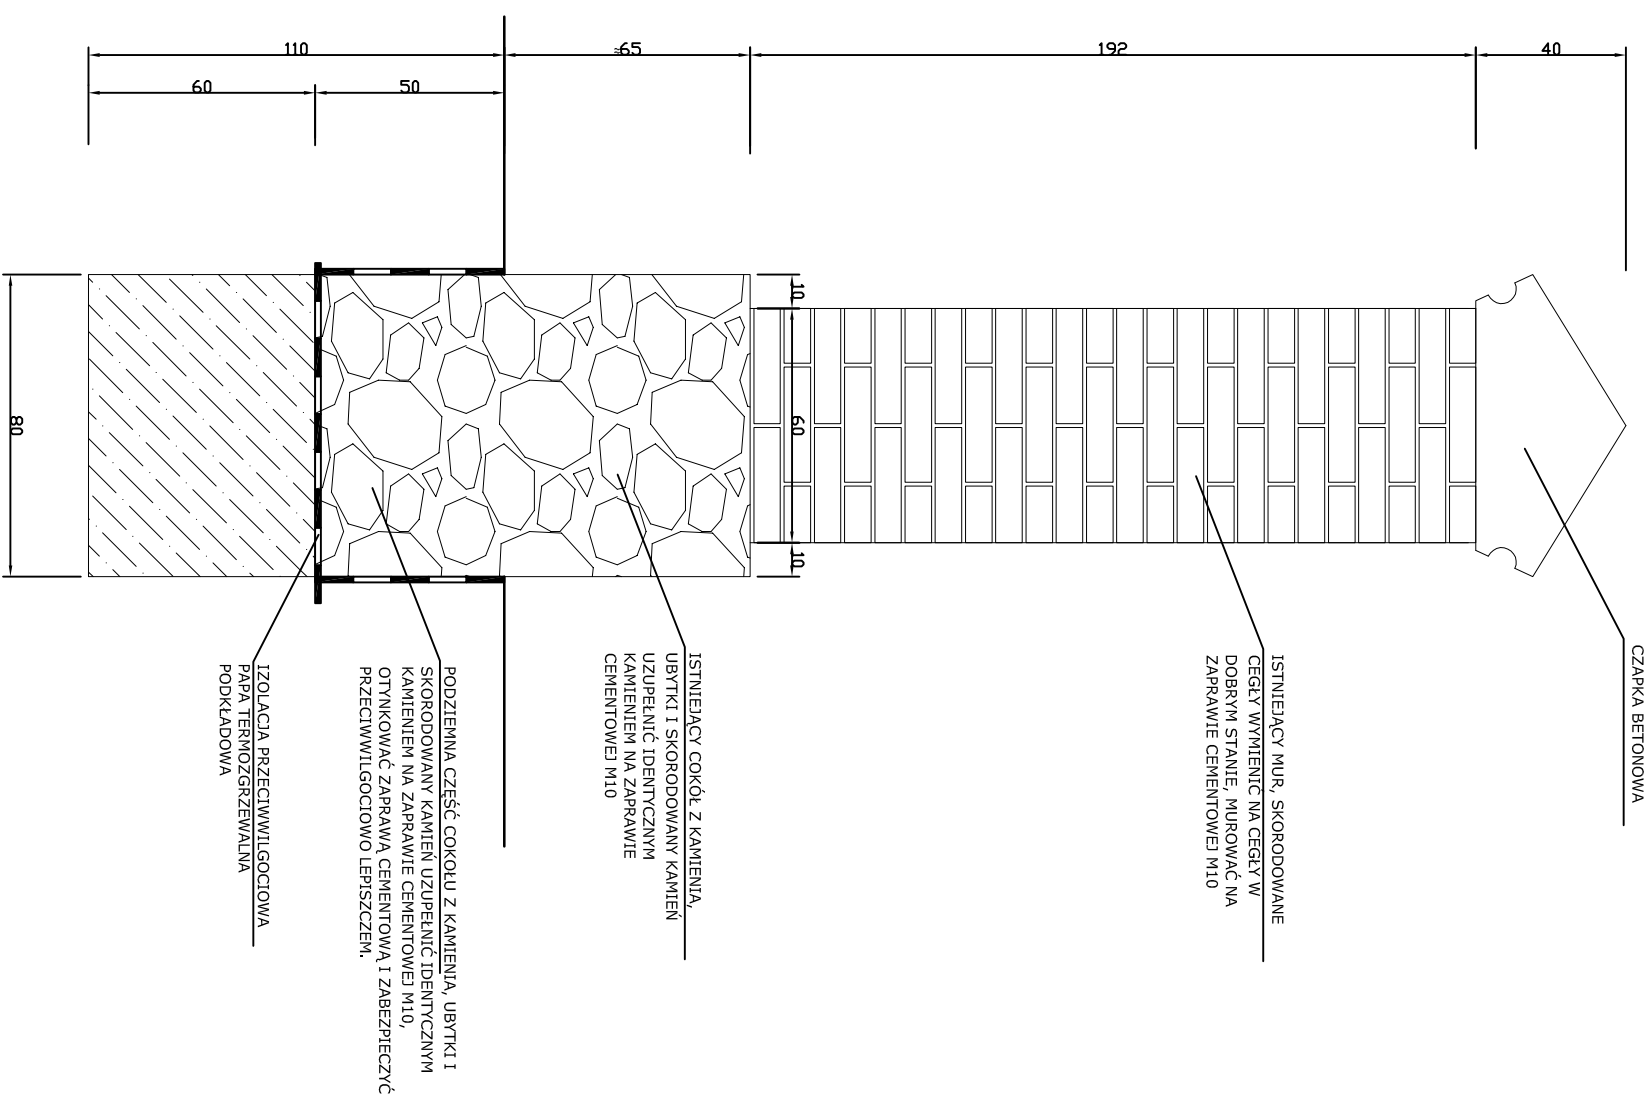

BETON C20/25 (B25)

|   |  |                                  |
|---|--|----------------------------------|
| <p><b>PROJEKT BUDOWLANY</b></p> <p>REMONTU ZABYTKOWEGO OGRODZENIA<br/>         KAPLICY GROBOWEJ TYSZKOWSKICH W<br/>         KALWARII PACŁAWSKIEJ<br/>         dz nr ewid. gr 472, 471, 474<br/>         w m. Kalwaria Pacławska, gmina Fredropol</p>  |  | <p>RYSUNEK Nr 6</p>              |
| <p><b>INWESTOR:</b><br/>         Klasztor Znajdzenia Krzyża Świętego Zakonu Braci<br/>         Mniejszych Konwentualnych (Franciszkanów)<br/>         37-743 Kalwaria Pacławska 40.</p> <p><b>STADIUM: PROJEKT WYKONAWCZY</b><br/>         Filarek pośredni F-1, podbicie filarka</p> <p><b>AUTOR PROJEKTU:</b></p> |  |                                  |
| <p>MARZEC 2018 r</p>  |  | <p>SKALA<br/>         1 : 20</p> |