


F-2 FILAREK NAROŻNY MURU OGRODZENIOWEGO
 RYSUNEK WYKONAWCZY PODBICIA FILARKA

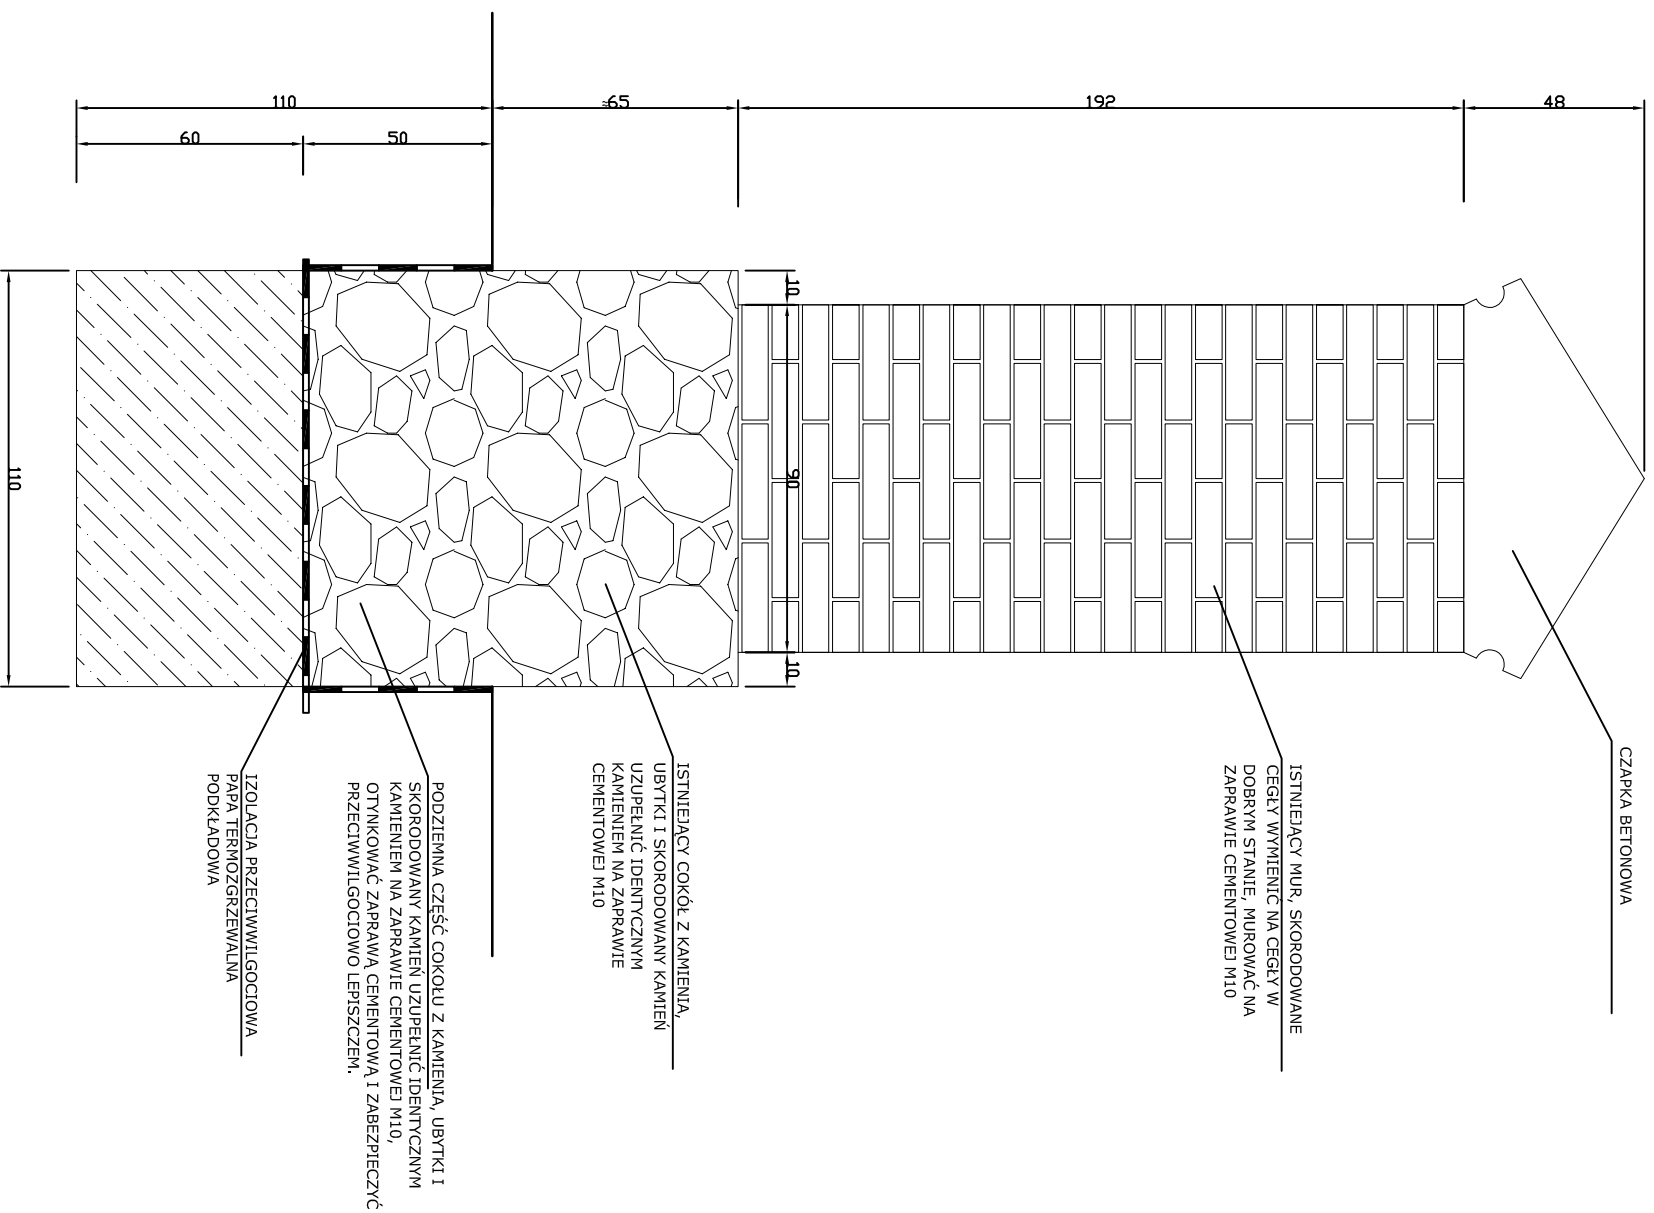

BETON C20/25 (B25)

<p>PROJEKT BUDOWLANY</p> <p>REMONTU ZABYTKOWEGO OGRODZENIA KAPLICY GROBOWEJ TYSZKOWSKICH W KALWARII PACŁAWSKIEJ dz nr ewid. gr 472, 471, 474 w m. Kalwaria Pacławska, gmina Fredropol</p>		<p>RYSUNEK Nr 7</p>
<p>INWESTOR: Klasztor Znajdzenia Krzyża Świętego Zakonu Braci Mniejszych (konwentualnych (Franciszkanów)) 37-743 Kalwaria Pacławska 40.</p> <p>STADIUM: PROJEKT WYKONAWCZY Filarek narożny F-2, podbicie filarka</p> <p>AUTOR PROJEKTU:</p>		
<p>MARZEC 2018 r</p>		<p>SKALA 1 : 20</p>