


F-4 FILAREK OGRODZENIA FRONTOWEGO Z PRZYPORAMI
 RYSUNEK WYKONAWCZY PODBICIA

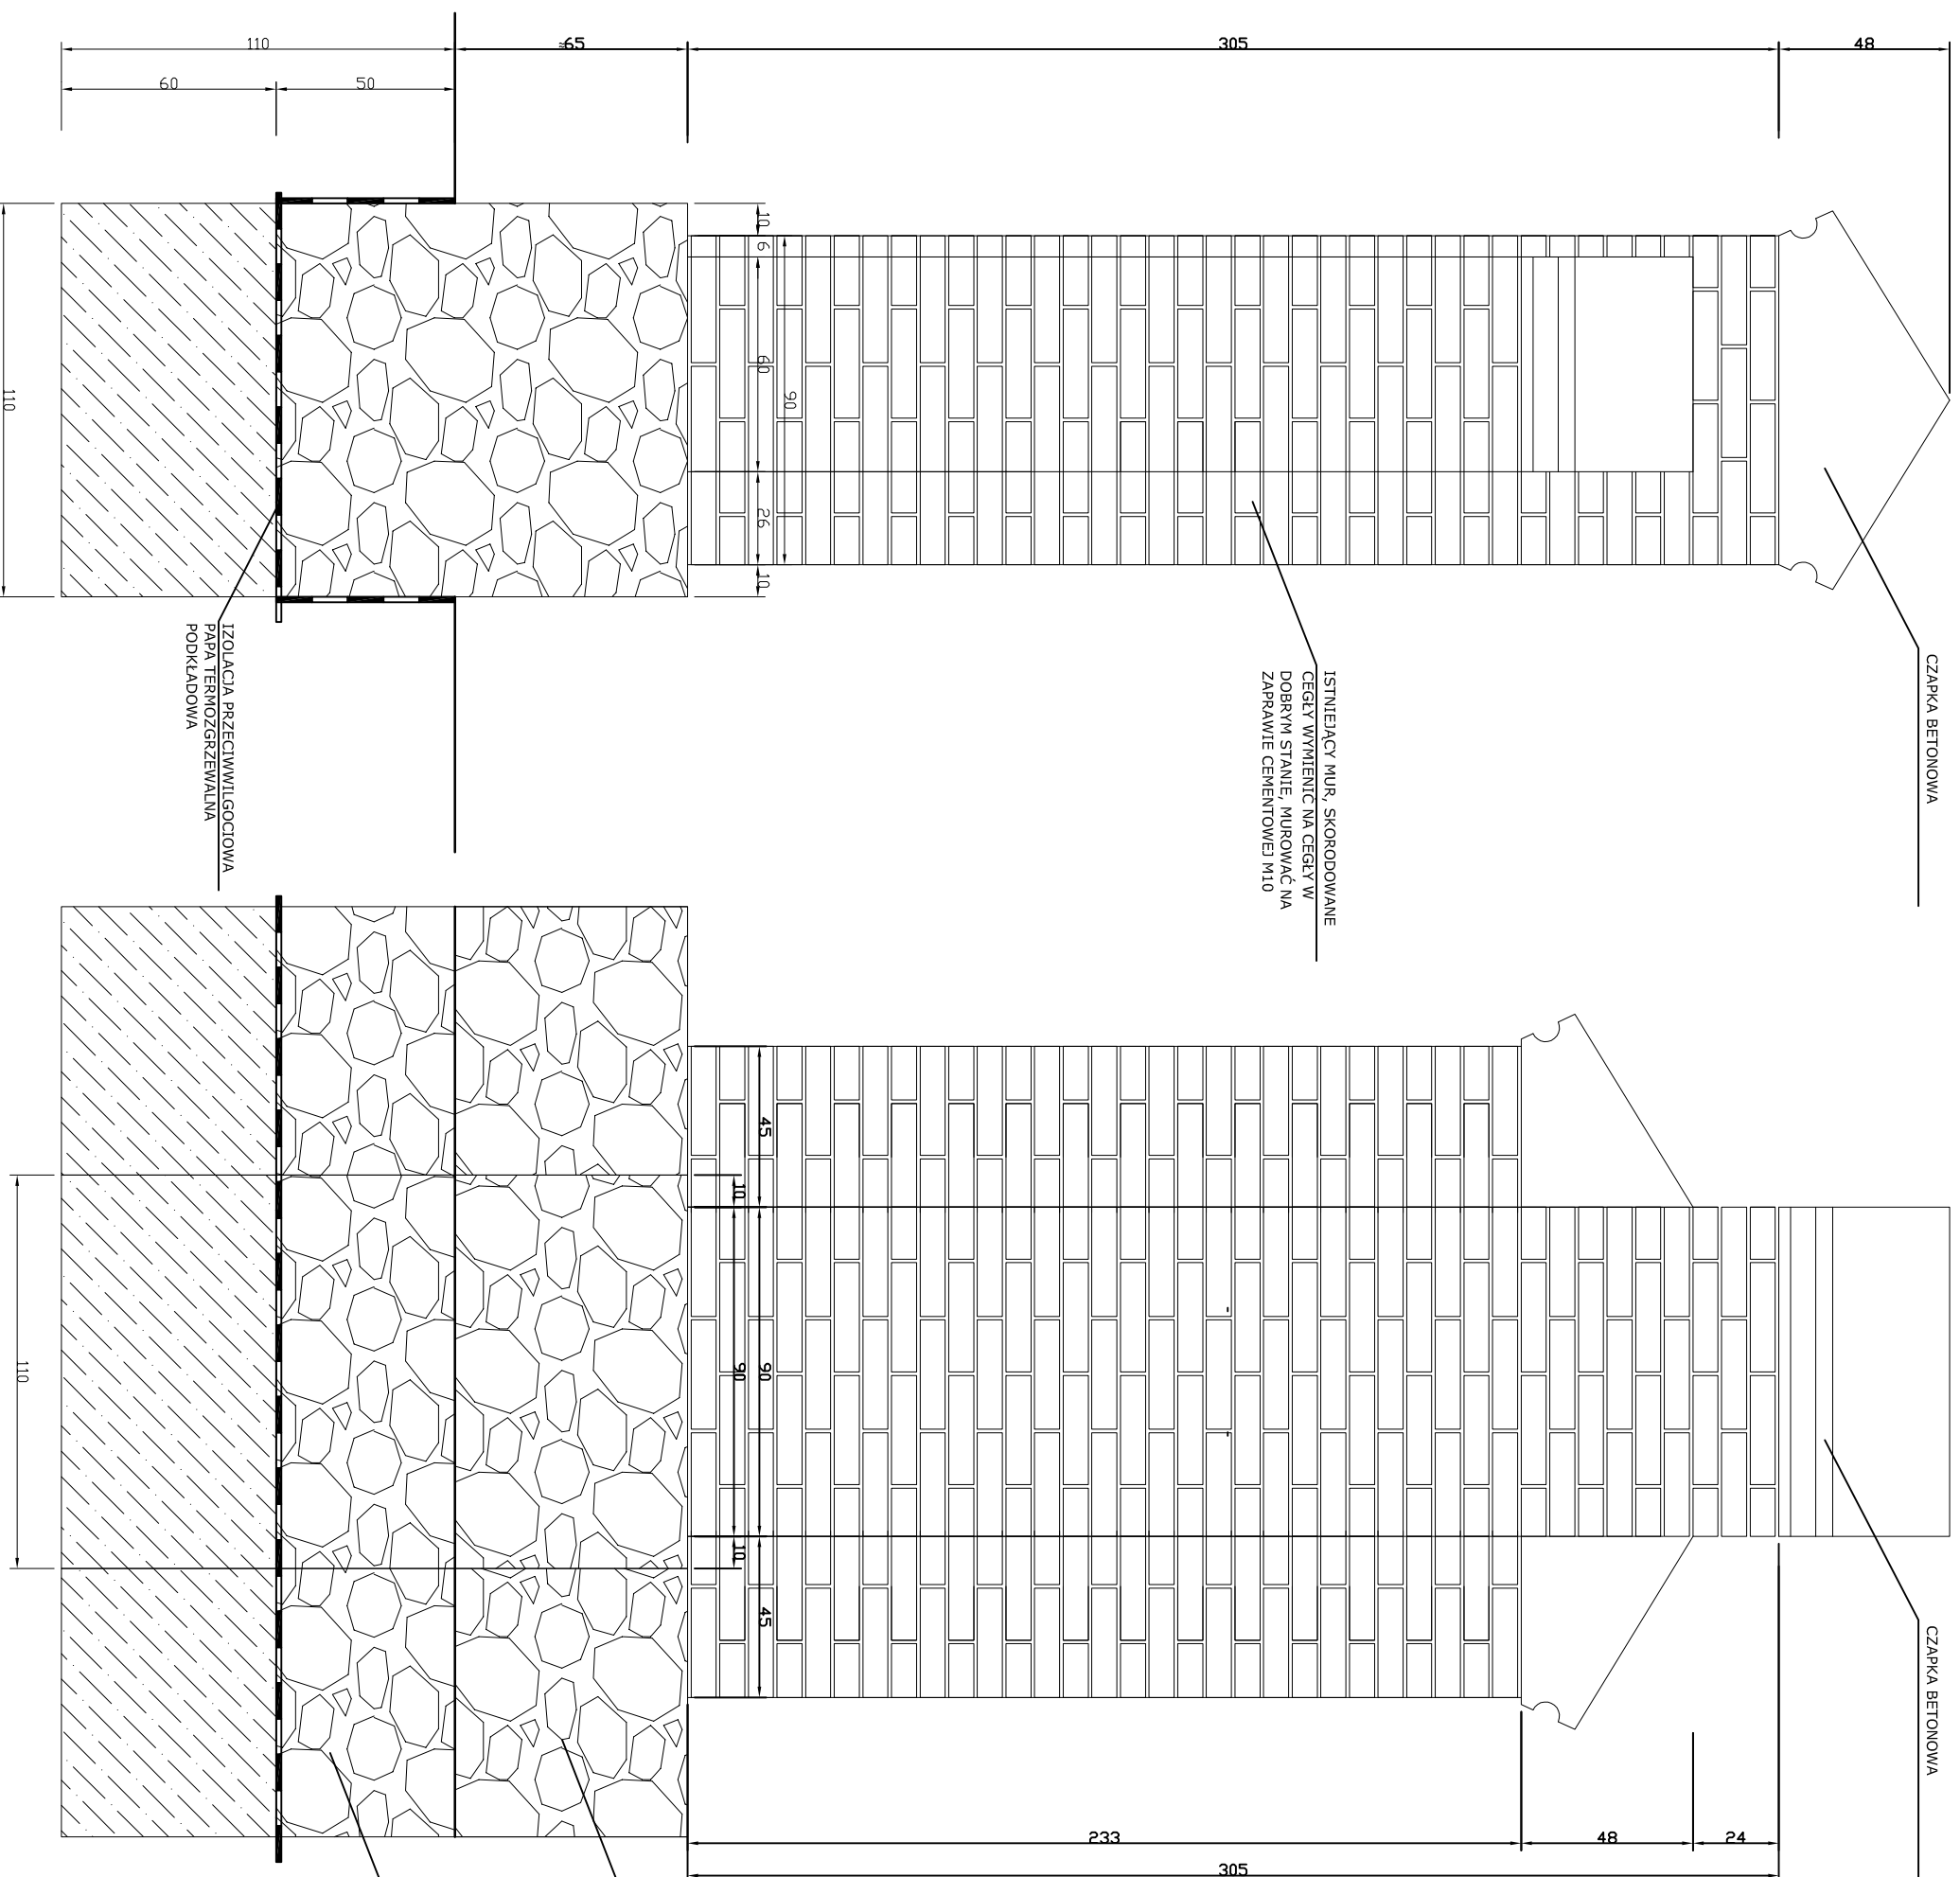

BETON C20/25 (B25)

<p>PROJEKT BUDOWLANY</p> <p>REMONTU ZABYTKOWEGO OGRODZENIA KAPLICY GROBOWEJ TYSZKOWSKICH W KALWARII PACLAWSKIEJ dz nr ewid. gr 472, 471, 474 w m. Kalwaria Pacławska, gmina Fredropol</p>		<p>RYSUNEK Nr 8</p>
<p>INWESTOR: Klasztor Znajdzenia Krzyża Świętego Zakonu Braci Mniejszych Konwentualnych (Franciszkanów) 37-743 Kalwaria Pacławska 40.</p>	<p>SKALA 1 : 20</p>	<p>MARZEC 2018 r</p>
<p>STADIUM: PROJEKT WYKONAWCZY Filarek F-4 ogrodzenia frontowego</p> <p>AUTOR PROJEKTU:</p>		