


F-3 FILAREK POŚREDNI OGRODZENIA FRONTOWEGO
 RYSUNEK WYKONAWCZY PODBICIA

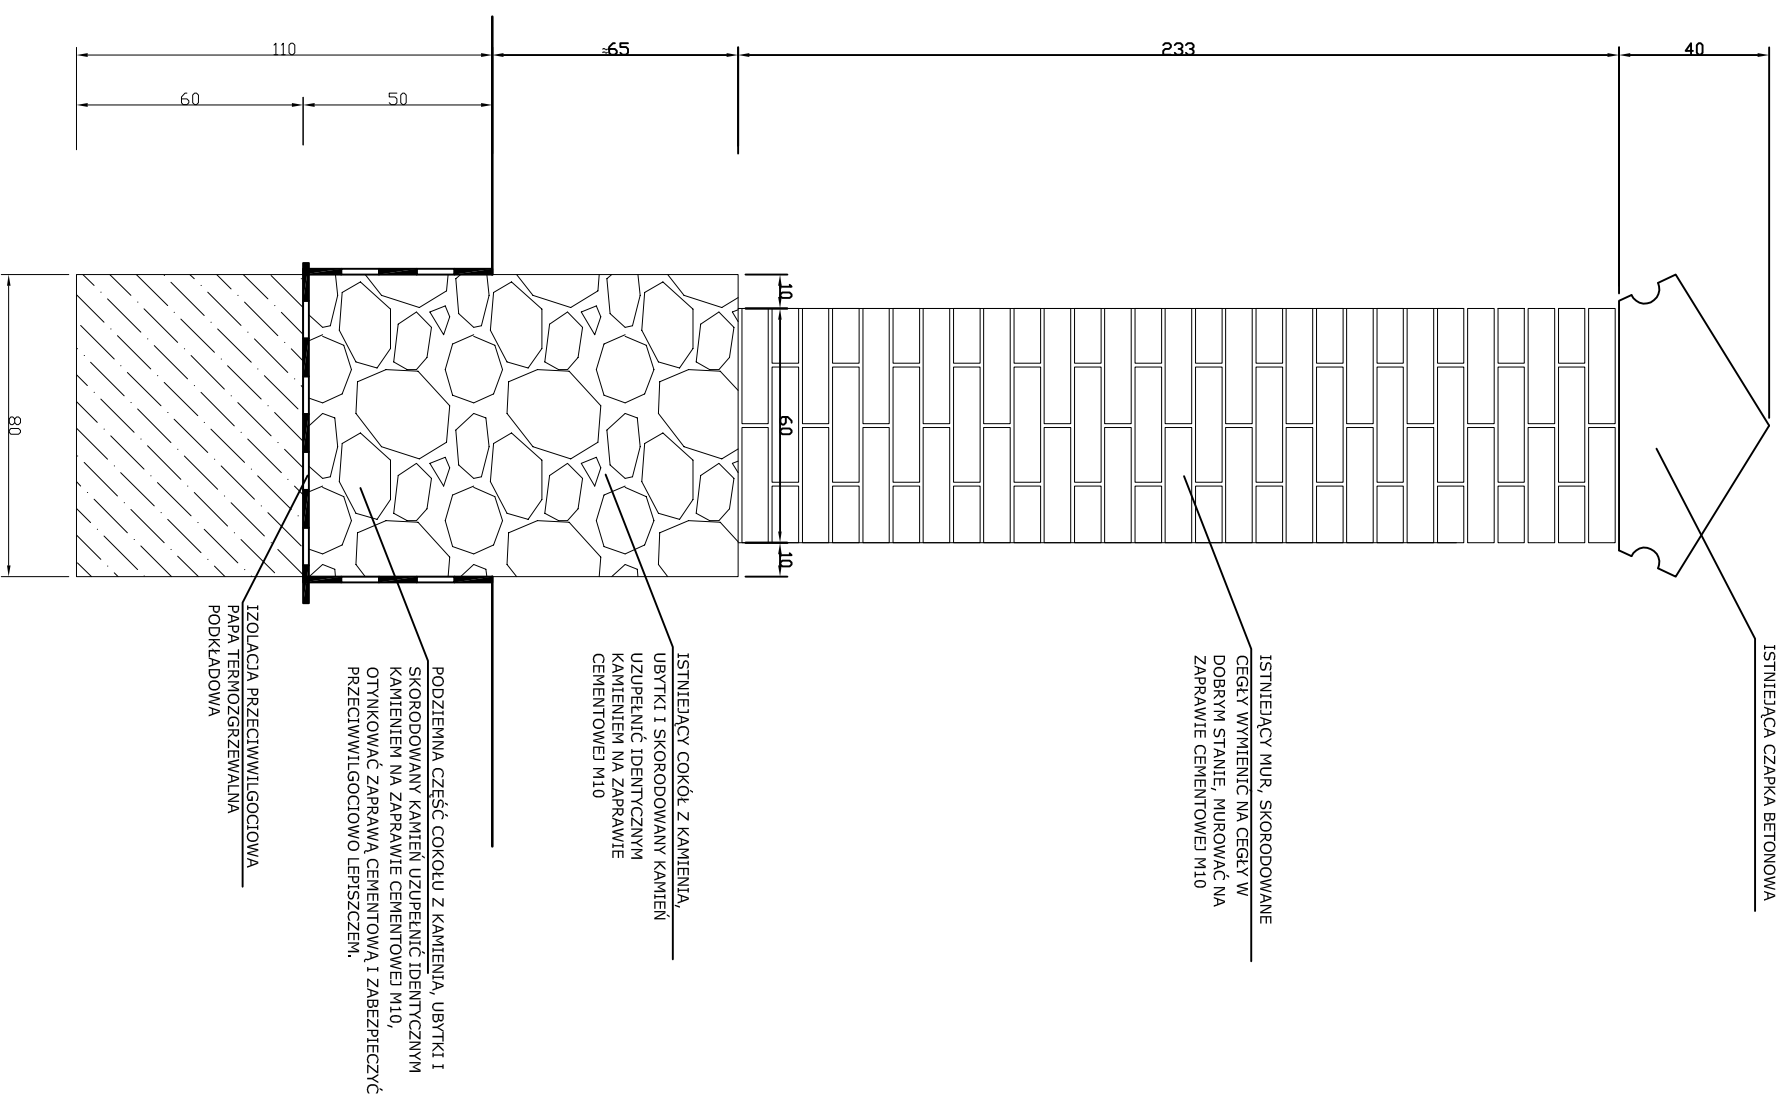

BETON C20/25 (B25)

| | | |
|--|----------------------------------|---------------------|
| <p>PROJEKT BUDOWLANY</p> <p>REMONTU ZABYTKOWEGO OGRODZENIA KAPLICY GROBOWEJ TYSZKOWSKICH W KALWARII PACŁAWSKIEJ dz nr ewid. gr 472, 471, 474 w m. Kalwaria Pacławska, gmina Fredropol</p> | | <p>RYSUNEK Nr 9</p> |
| <p>INWESTOR: Klasztor Znajdzenia Krzyża Świętego Zakonu Braci Mniejszych Konwentualnych (Franciszkanów) 37-743 Kalwaria Pacławska 40.</p> <p>STADIUM: PROJEKT WYKONAWCZY</p> <p>Filarek pośredni F-3 ogrodzenia frontowego</p> <p>AUTOR PROJEKTU:</p> | <p>SKALA 1 : 20</p> | |
| <p>MARZEC 2018 r</p> | | |