


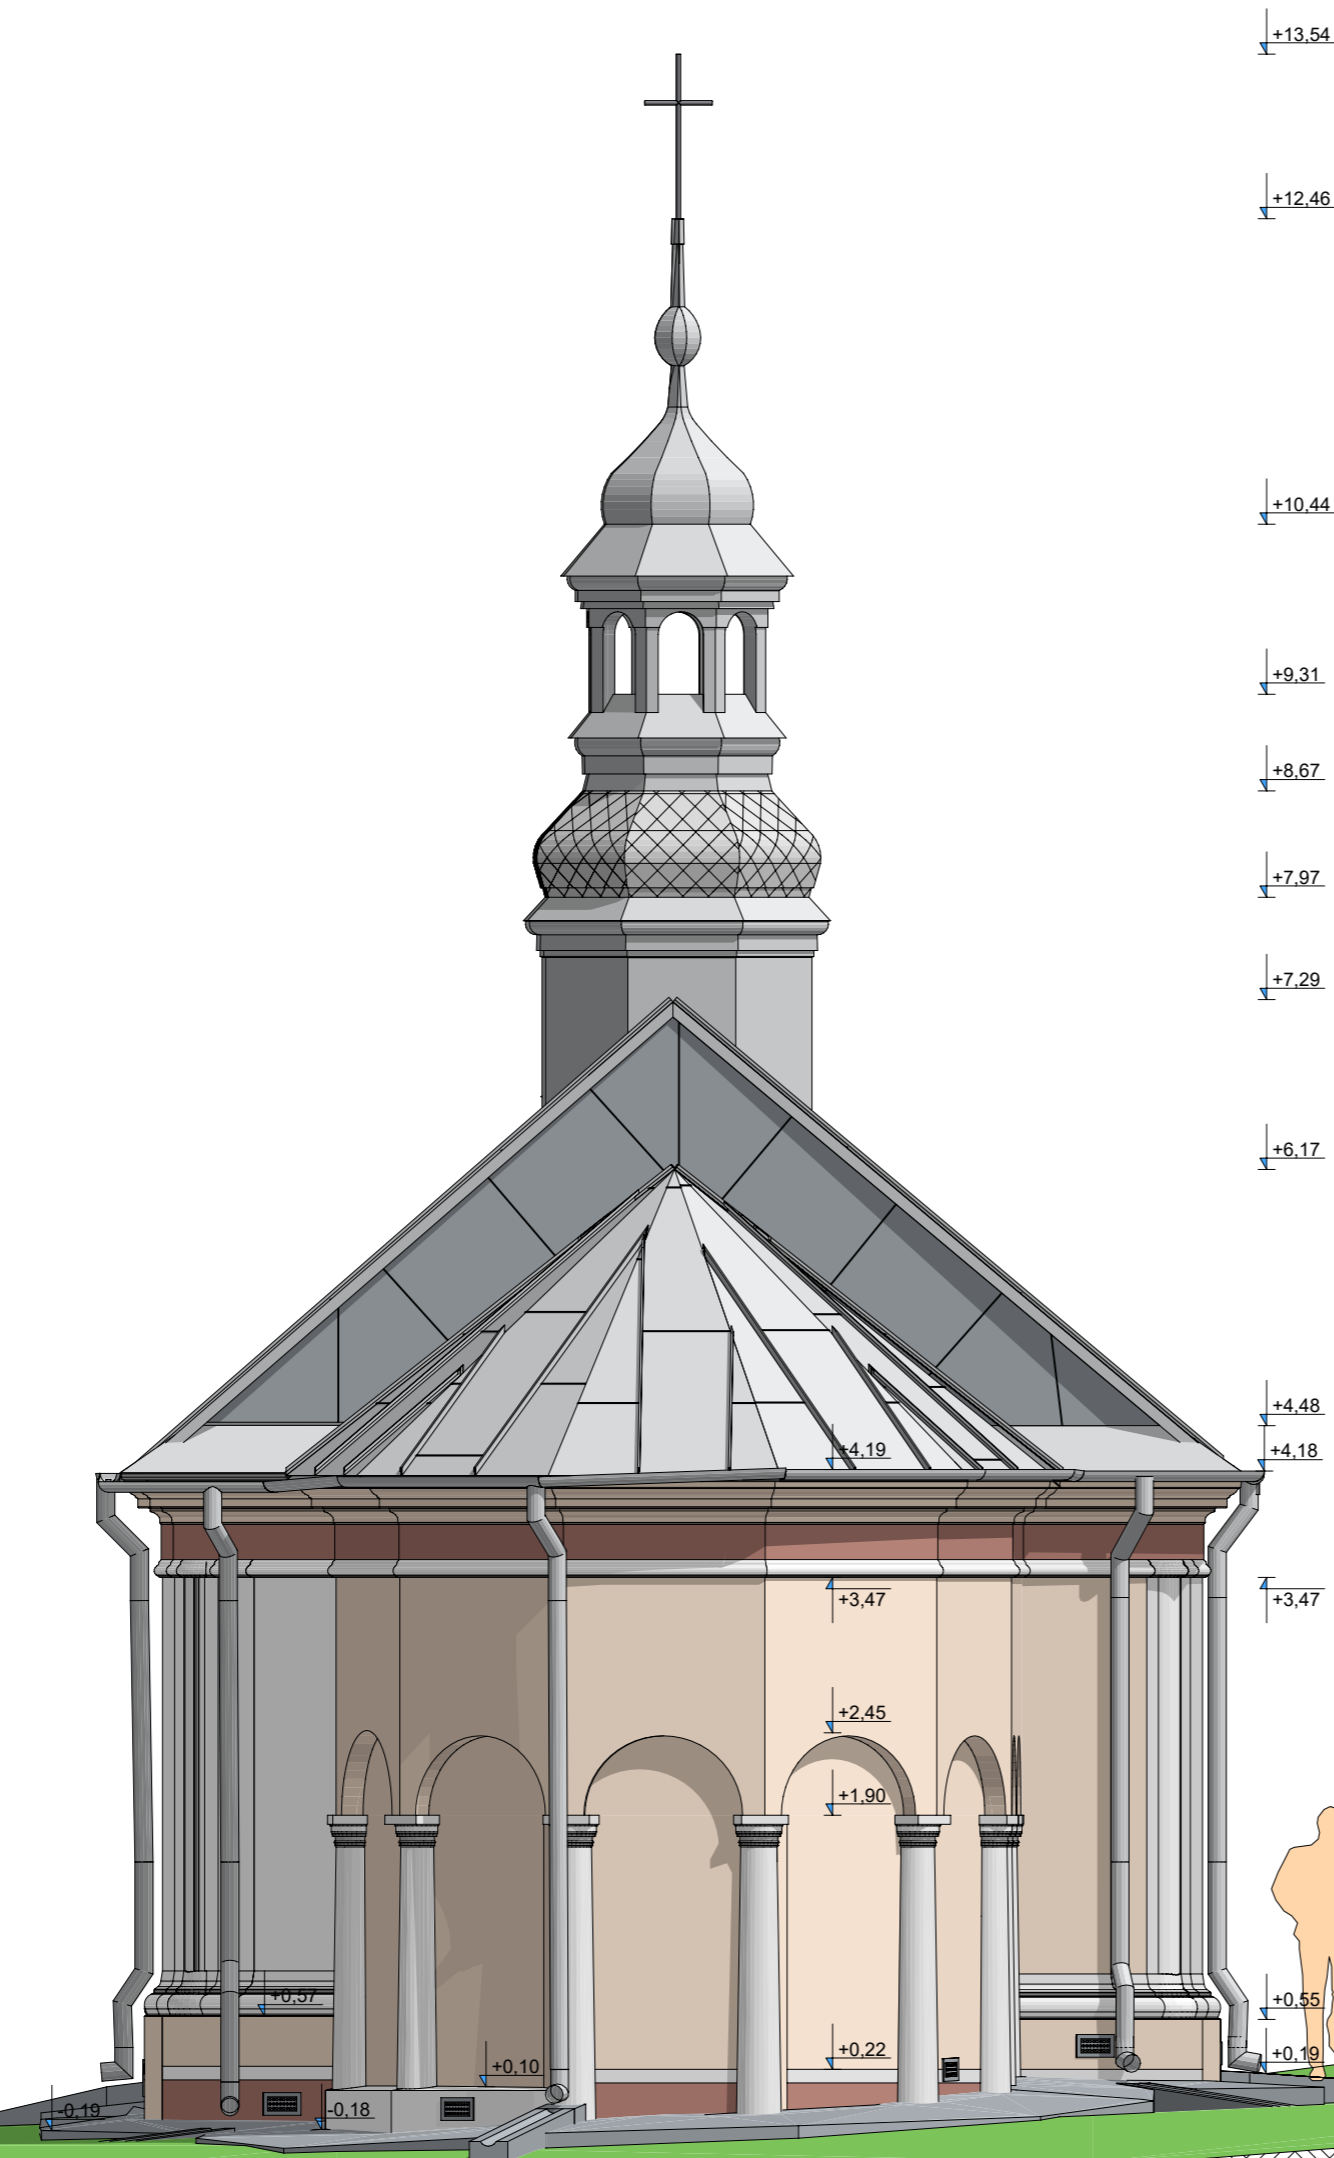




		JEDNOSTKA PROJEKTOWA: Argasiński Robert PROJEKTOWE USŁUGI KOMPUTEROWE "ARGAS" SIEDZIBA: ul. Mączyńskiego 27, 37-500 Jarosław tel. 695-248-250	
		Funkcja:	Imię i Nazwisko / Nr Uprawnień / Specjalność
Branża:		ARCHITEKTURA	
Projektant:			
Sprawdzający:			
Autor projektu:		inż. Robert ARGASIŃSKI	
Współpraca: BIMfaktoria		mgr inż. arch. Karol ARGASIŃSKI	
Nazwa zadania:			
REMONT KAPLICY "GRÓB PANA JEZUSA"			
Adres inwestycji i Kat. obiektu budowlanego:		Nazwa jedn. ewid., Nazwa i nr obrębu ewid., Nr działek	
Województwo podkarpackie Powiat przemyski, Gmina Fredropol 37-743 Kalwaria Pałacowska Kat. obiektu - X		Powiat: przemyski Jednostka ewidencyjna: 181303_2 Fredropol Obręb ewidencyjny: 0007 Kalwaria Pałacowska Działka nr ew. gr. 55	
Inwestor:		KLASZTOR ZNALEZIENIA KRZYŻA ŚWIĘTEGO ZAKONU BRACI MNIEJSZYCH KONWENTUALNYCH (FRANCISZKANÓW) 37-743 Kalwaria Pałacowska 40	
Tytuł Rysunku:			
Elewacja PD			
Faza:	Data:	Skala:	Nr Rys.:
PB	05-2022	1:50	8
OPRACOWANIE CHRONIONE PRAWAMI AUTORSKIMI, ZMIANY LUB KOPIOWANIE WYMAGAJĄ PISEMNEJ ZGODY BIURA			



**PROPONOWANA PALETA KOLORÓW
"REMMERS "**

- | | | |
|----------|---|---|
| 1 | 04-5 GOLDBRAUN HBW - % : 63 |  |
| 2 | 05-1 BOLUSROT HBW - % : 22
lub 06-2 ENGLISCHROT - % : 18 |  |
| 3 | 22-6 SCHIEFERBLAU HBW - % : 76 |  |
| 4 | 09-1 SEPIABRAUN
RAL 3009 OXIDROT |  |
| 5 | BLACHA TYTAN /CYNK
- GRAFIT (JASNY) RAL 7031 BLAUGRAU
POKRYCIE DACHOWE , OBRÓBKI BLACH |  |