
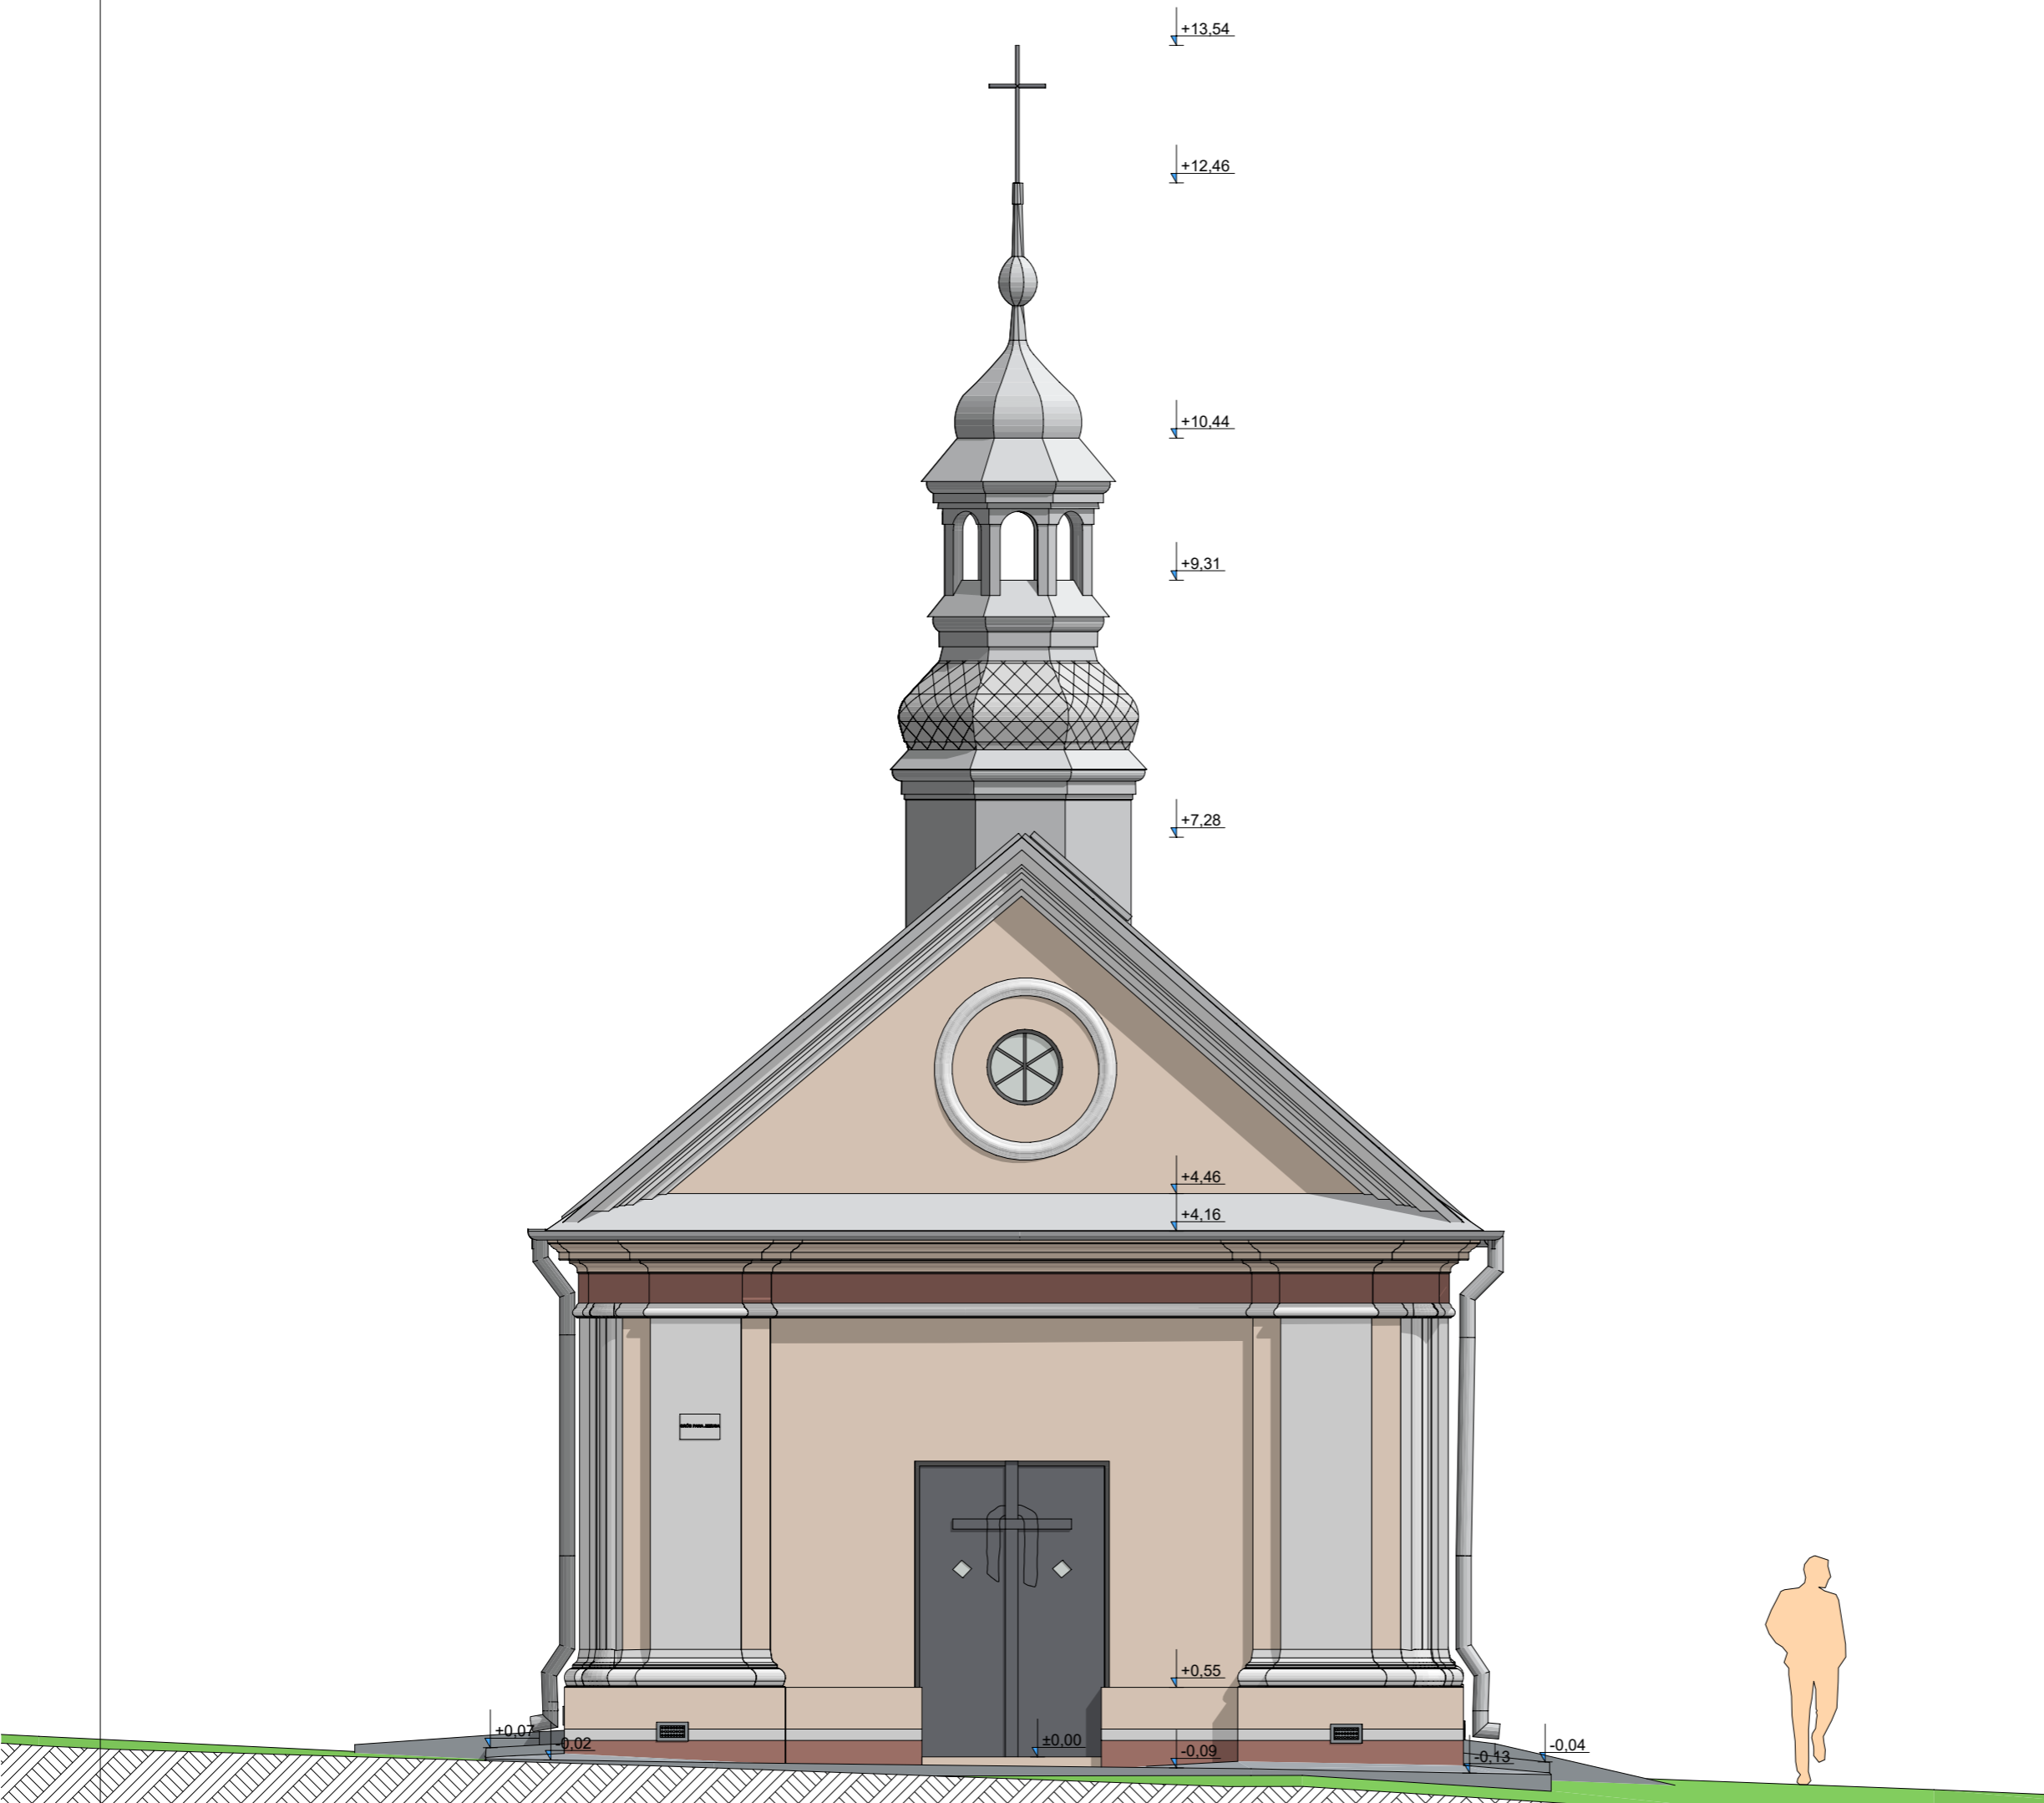







	JEDNOSTKA PROJEKTOWA: Argasiński Robert PROJEKTOWE USŁUGI KOMPUTEROWE "ARGAS" SIEDZIBA: ul. Mączyńskiego 27, 37-500 Jarosław tel. 695-248-250		
	Funkcja:	Imię i Nazwisko / Nr Uprawnień / Specjalność	Podpis
Branża:	ARCHITEKTURA		
Projektant:			
Sprawdzający:			
Autor projektu:	inż. Robert ARGASIŃSKI		
Współpraca: BIMfaktoria		mgr inż. arch. Karol ARGASIŃSKI	
Nazwa zadania:			
REMONT KAPLICY "GRÓB PANA JEZUSA"			
Adres inwestycji i Kat. obiektu budowlanego:		Nazwa jedn. ewid., Nazwa i nr obrębu ewid., Nr działek	
Województwo podkarpackie Powiat przemyski, Gmina Fredropol 37-743 Kalwaria Pałacowska Kat. obiektu - X		Powiat: przemyski Jednostka ewidencyjna: 181303_2 Fredropol Obręb ewidencyjny: 0007 Kalwaria Pałacowska Działka nr ew. gr. 55	
Investor:	KLASZTOR ZNALEZIENIA KRZYŻA ŚWIĘTEGO ZAKONU BRACI MNIEJSZYCH KONWENTUALNYCH (FRANCISZKANÓW) 37-743 Kalwaria Pałacowska 40		
Tytuł Rysunku:			
Elewacja PN			
Faza:	Data:	Skala:	Nr Rys.:
PB	05-2022	1:50	6
OPRACOWANIE CHRONIONE PRAWAMI AUTORSKIMI, ZMIANY LUB KOPIOWANIE WYMAGAJĄ PISEMNEJ ZGODY BIURA			



PROPONOWANA PALETA KOLORÓW  
"REMMERS "

- |          |   |   |
|----------|---|---|
| <b>1</b> | 04-5 GOLDBRAUN HBW - % : 63   |  |
| <b>2</b> | 05-1 BOLUSROT HBW - % : 22<br>lub 06-2 ENGLISCHROT - % : 18                                   |  |
| <b>3</b> | 22-6 SCHIEFERBLAU HBW - % : 76  |  |
| <b>4</b> | 09-1 SEPIABRAUN<br>RAL 3009 OXIDROT   |  |
| <b>5</b> | BLACHA TYTAN /CYNK<br>- GRAFIT (JASNY ) RAL 7031 BLAUGRAU<br>POKRYCIE DACHOWE , OBRÓBKI BLACH |  |