



JEDNOSTKA PROJEKTOWA:  
 Argasiński Robert PROJEKTOWE USŁUGI KOMPUTEROWE  
 "ARGAS"  
 SIEDZIBA: ul. Mączyńskiego 27, 37-500 Jarosław  
 tel. 695-248-250

Funkcja:	Imię i Nazwisko / Nr Uprawnień / Specjalność	Podpis
Branża:	ARCHITEKTURA	
Projektant:		
Sprawdzający:		
Autor projektu:	inż. Robert ARGASIŃSKI	
Współpraca: BIMfaktoria	mgr inż. arch. Karol ARGASIŃSKI	

Nazwa zadania:

**REMONT KAPLICY  
"GRÓB PANA JEZUSA"**


Adres inwestycji i Kat. obiektu budowlanego:	Nazwa jedn. ewid., Nazwa i nr obrębu ewid., Nr działek
Województwo podkarpackie Powiat przemyski, Gmina Fredropol 37-743 Kalwaria Pałacowska Kat. obiektu - X	Powiat: przemyski Jednostka ewidencyjna: 181303_2 Fredropol Obręb ewidencyjny: 0007 Kalwaria Pałacowska Działka nr ew. gr. 55
Investor:	KLASZTOR ZNALEZIENIA KRZYŻA ŚWIĘTEGO ZAKONU BRACI MNIEJSZYCH KONWENTUALNYCH (FRANCISZKANÓW) 37-743 Kalwaria Pałacowska 40

Tytuł Rysunku:

**Elewacja WSCH**

Faza:	Data:	Skala:	Nr Rys.:
PB	05-2022	1:50	7

OPRACOWANIE CHRONIONE PRAWAMI AUTORSKIMI, ZMIANY LUB KOPIOWANIE WYMAGAJĄ PISEMNEJ ZGODY BIURA

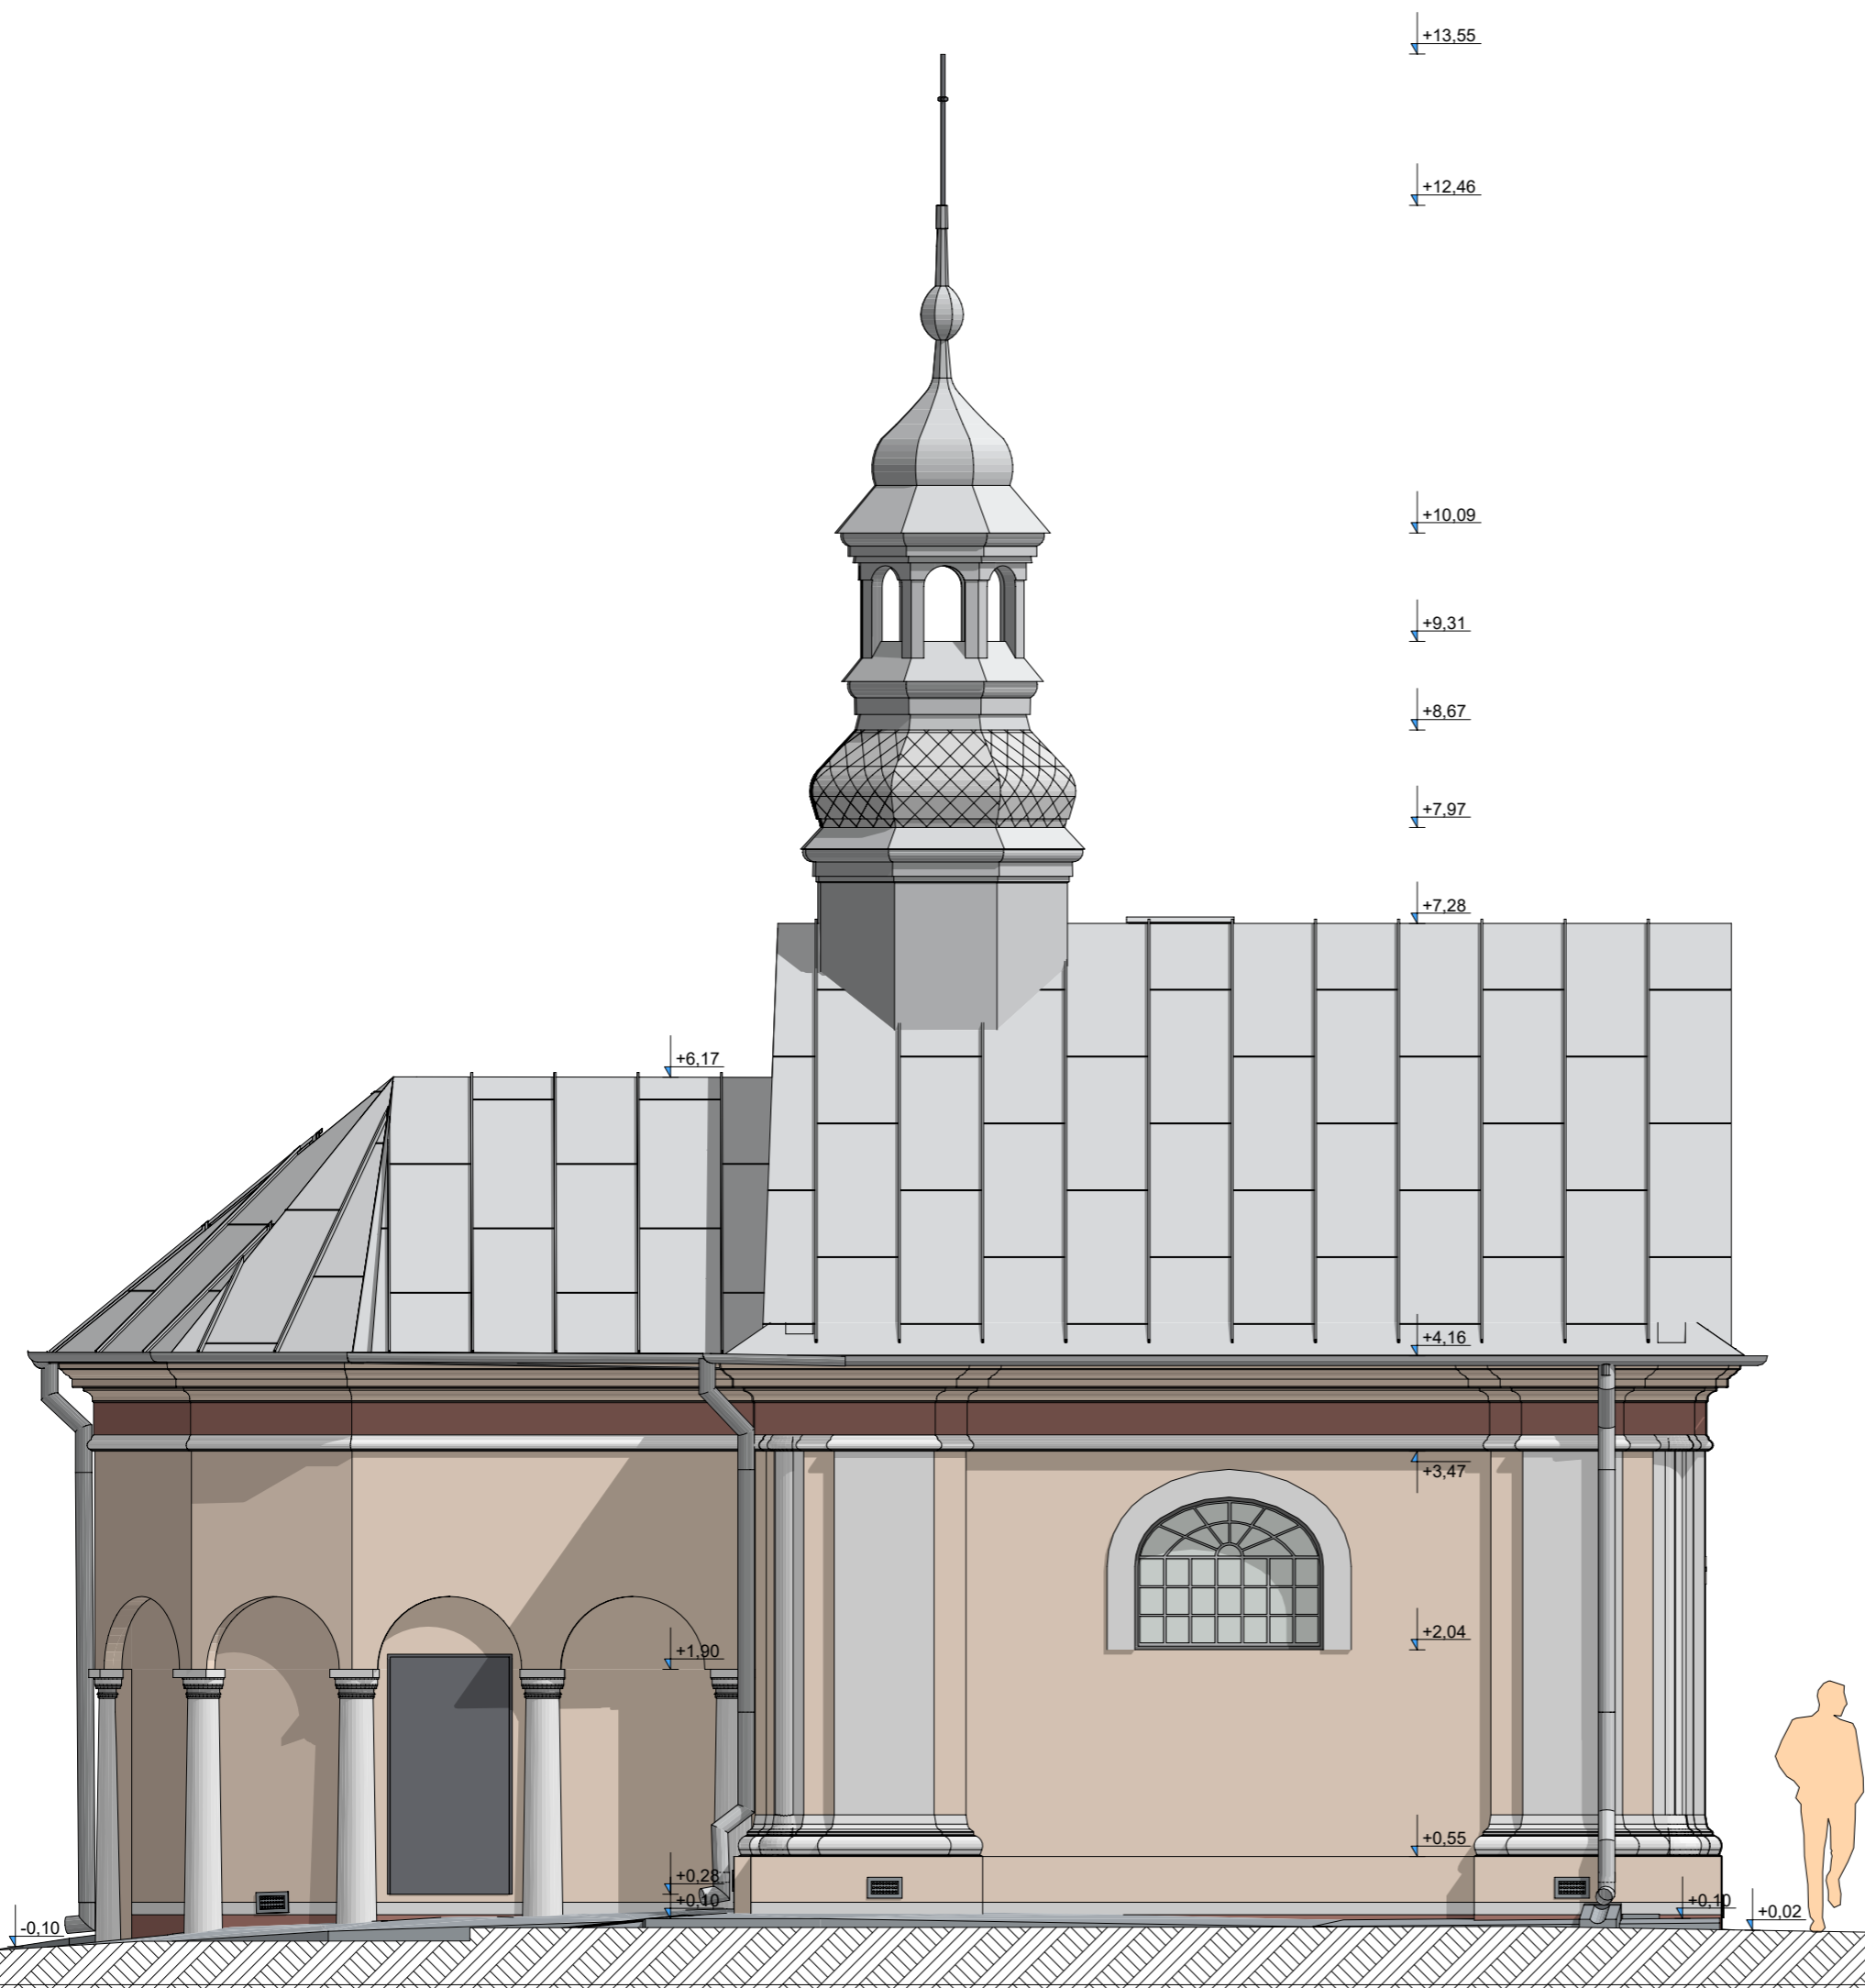

**PROPONOWANA PALETA KOLORÓW  
"REMMERS "**

- 1** 04-5 GOLDBRAUN HBW - % : 63
- 2** 05-1 BOLUSROT HBW - % : 22  
lub 06-2 ENGLISCHROT - % : 18
- 3** 22-6 SCHIEFERBLAU HBW - % : 76
- 4** 09-1 SEPIABRAUN  
RAL 3009 OXIDROT
- 5** BLACHA TYTAN /CYNK  
- GRAFIT (JASNY ) RAL 7031 BLAUGRAU  
POKRYCIE DACHOWE , OBRÓBKI BLACH