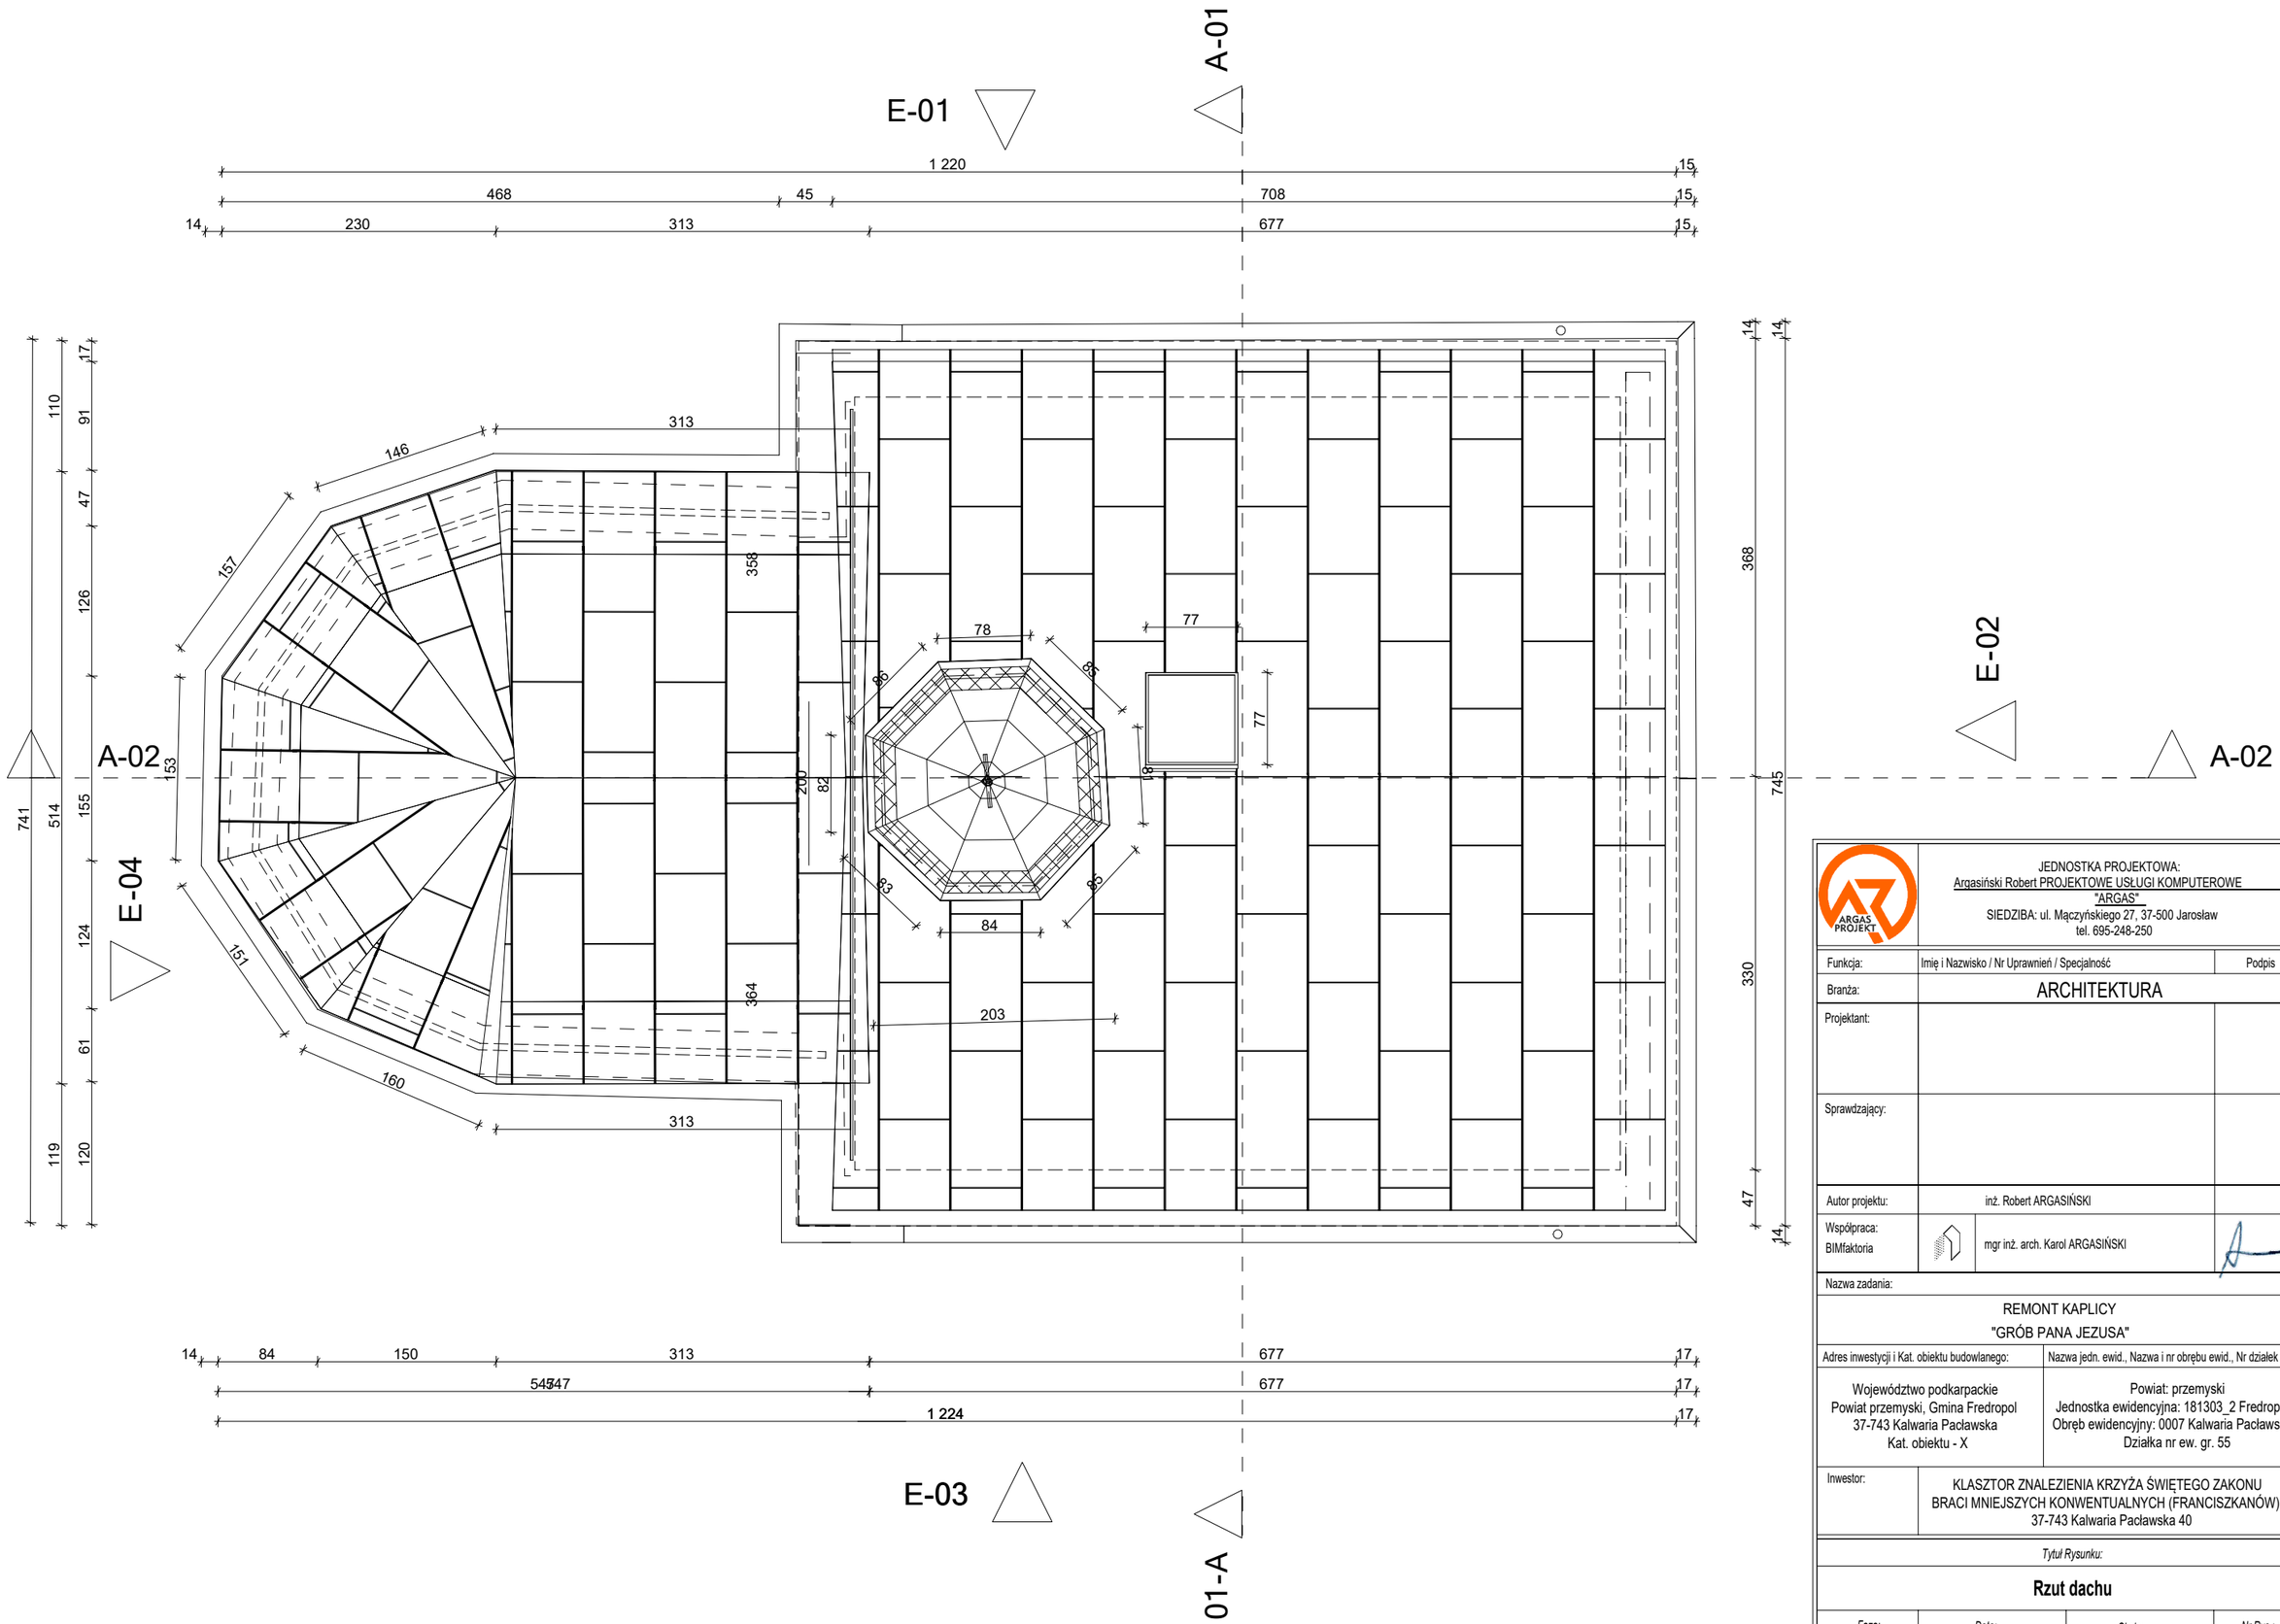

JEDNOSTKA PROJEKTOWA:
Argasiński Robert PROJEKTOWE USŁUGI KOMPUTEROWE
"ARGAS"
SIEDZIBA: ul. Mączyńskiego 27, 37-500 Jarosław
tel. 695-248-250

Funkcja:	Imię i Nazwisko / Nr Uprawnień / Specjalność	Podpis
Branża:	ARCHITEKTURA	
Projektant:		
Sprawdzający:		
Autor projektu:	inż. Robert ARGASIŃSKI	
Współpraca: BIMfaktoria	mgr inż. arch. Karol ARGASIŃSKI	

Nazwa zadania:

REMONT KAPLICY
"GRÓB PANA JEZUSA"

Adres inwestycji i Kat. obiektu budowlanego:	Nazwa jedn. ewid., Nazwa i nr obrębu ewid., Nr działek
Województwo podkarpackie Powiat przemyski, Gmina Fredropol 37-743 Kalwaria Pacławska Kat. obiektu - X	Powiat: przemyski Jednostka ewidencyjna: 181303_2 Fredropol Obręb ewidencyjny: 0007 Kalwaria Pacławska Działka nr ew. gr. 55

Inwestor: KLASZTOR ZNALEZIENIA KRZYŻA ŚWIĘTEGO ZAKONU BRACI MNIEJSZYCH KONWENTUALNYCH (FRANCISZKANÓW)
37-743 Kalwaria Pacławska 40

Tytuł Rysunku:

Rzut dachu

Faza:	*Data:*	*Skala:*	*Nr Rys.:*
PB	05-2022	1:50	4

OPRACOWANIE CHRONIONE PRAWAMI AUTORSKIMI, ZMIANY LUB KOPIOWANIE WYMAGAJĄ PISEMNEJ ZGODY BIURA